

WYKAZ WYPOSAŻENIA TECHNOLOGICZNEGO:


- 1.1 ZAWORY DO NAPEŁNIANIA SPRZĘTU PORZĄDKOWEGO
- 1.2 UMYWALKA
- 1.3 KOSZ NA ODPADY
- 1.4 MUSZLA

- 2.1 SZAFKA MAGAZYNOWA

- 3.1 STÓŁ ROZKŁADANY
- 3.2 SZAFKA UBRANIOWA DWUDZIELNA
- 3.3 SZAFKA PORZĄDKOWA

- 4.1 UMYWALKA
- 4.2 EKSPRES DO KAWY
- 4.3 SZAFKA ŚCIENNA – EKSPOZYCJA
- 4.4 WITRYNA CUKIERNICZA
- 4.5 KOSZ NA ODPADY
- 4.6 ZABUDOWA BAROWA
- 4.7 KASA

- 5.1 UMYWALKA
- 5.2 STÓŁ
- 5.3 SZAFKA ŚCIENNA
- 5.4 ZLEW 1-K
- 5.5 SZAFKA ŚCIENNA NAROŻNA
- 5.6 KOSZ NA ODPADY
- 5.7 BASEN
- 5.8 ZMYWARKA
- 5.9 PÓŁKA ŚCIENNA OCIEKOWA
- 5.10 PIEC KONW.
- 5.11 OKAP LUB INNE ROZWIĄZANIE PRODUCENTA
- 5.12 SZAFKA CHŁODNICZA
- 5.13 SZAFKA MROŻNICZA
- 5.14 KUCHENIA IND.
- 5.15 OKAP
- 5.16 STÓŁ
- 5.17 KUCHENKA MIKROFALOWA NA PÓŁCE
- 5.18 MIKSER NABLATOWY
- 5.19 MIKSER PODBLATOWY
- 5.20 STÓŁ – WYSPA
- 5.21 WÓZEK NA BLACHY

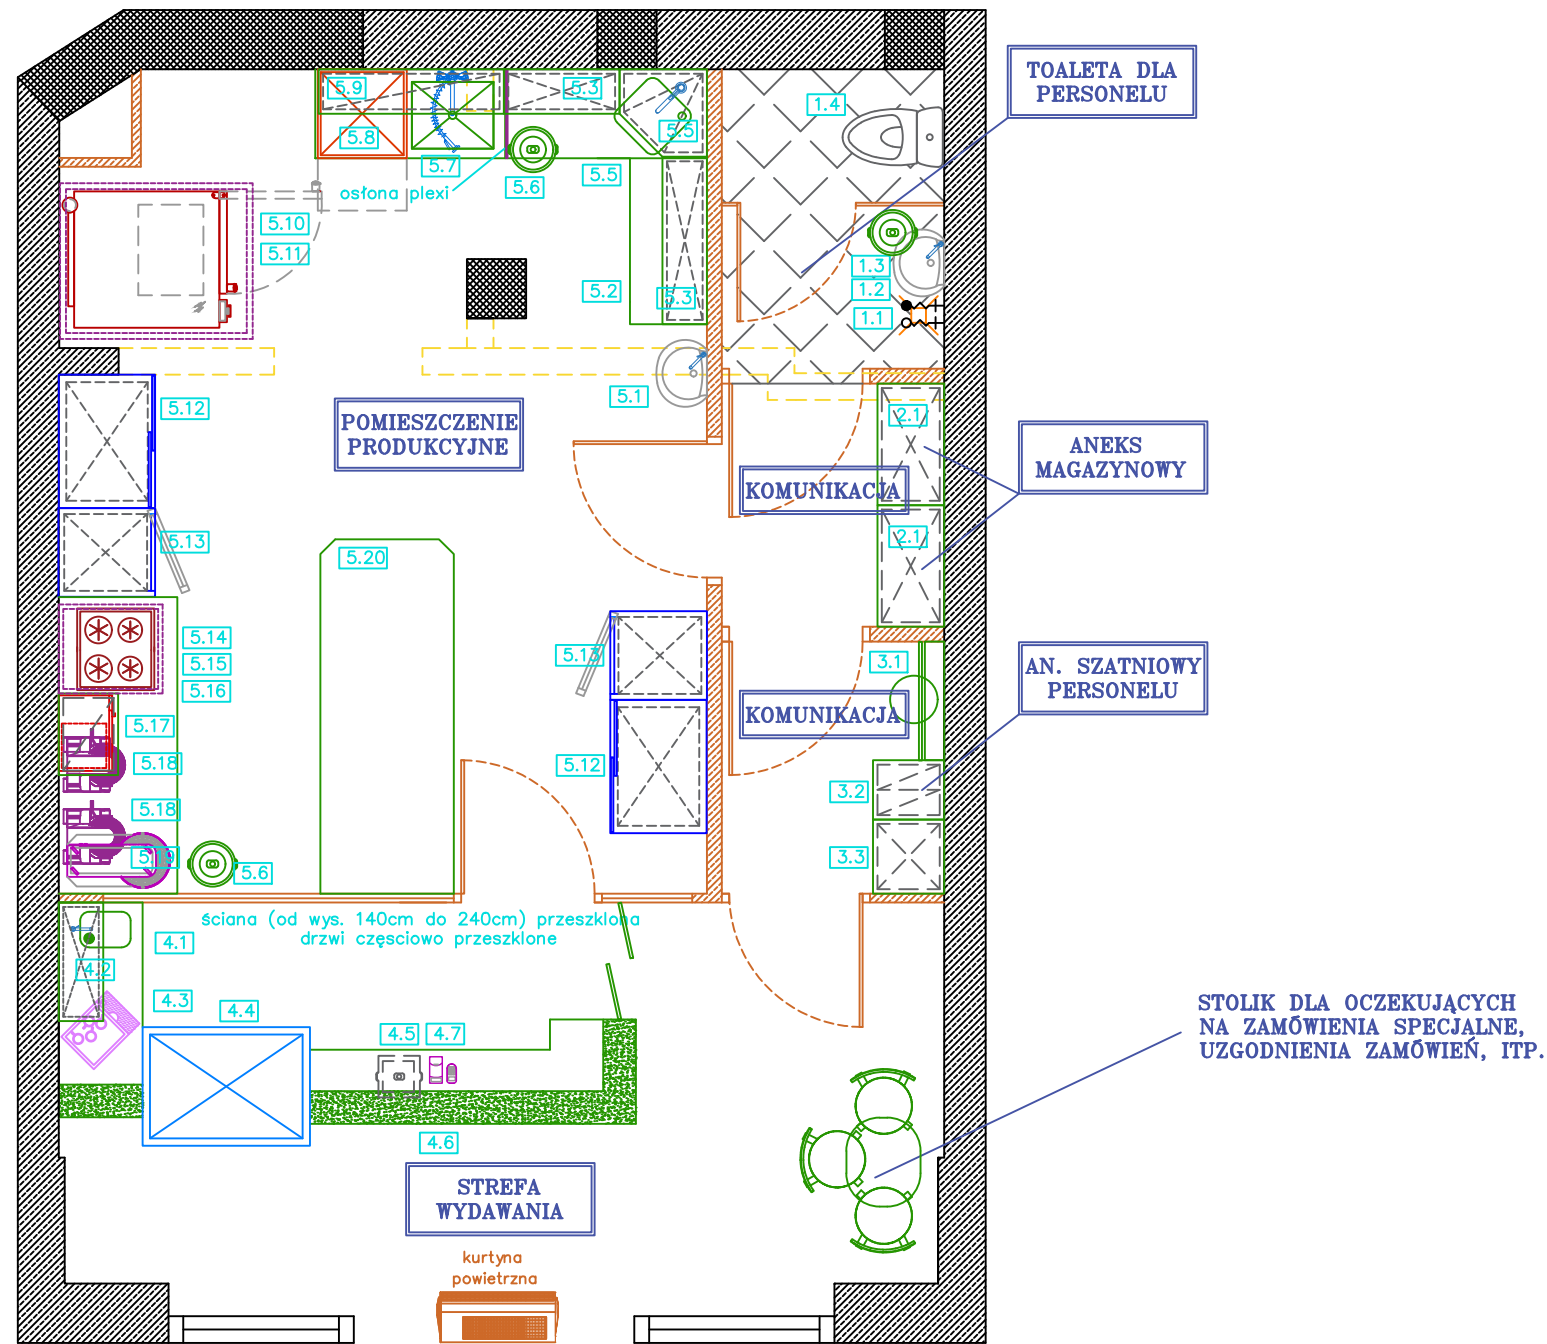

Opracowanie PROJEKT TECHNICZNY		Branża TECHNOLOGIA
Nazwa projektu		
Nazwa rysunku: RZUT LOKLAU - TECHNOLOGIA		
Nr rys.: T1	Skala 1:50	Data
PROJEKTANT: inż. Bartłomiej Kuczkowiak	Nr uprawn. ---	Podpis