


WEJŚCIE/ WYJŚCIE PERSONELU
DOSTAWY ODPADKI

WEJŚCIE NA SALĘ "-1"
(POD ANTRESOLE)

WEJŚCIE NA ANTRESOLE

WYKAZ WYPOSAŻENIA TECHNOLOGICZNEGO:

- | | |
|--|--------------------------------------|
| 1.1 REGAŁ OCIEKOWY | 3.1 KOSTARKA DUŻEJ WYDAJNOŚCI |
| 1.2 BASEN DO MYCIA SPRZĘTU PRODUKCYJNEGO | 3.2 ZLEW ROBOCZY |
| 1.3 STÓŁ | 3.3 SZAFKA ŚCIENNA |
| 1.4 SZAFKA PRZELOTOWA | 3.4 SZAFKA ROBOCZA Z UMYWALKĄ |
| 1.5 STÓŁ | 3.5 KOSTARKA MAŁA |
| 1.6 SZAFKA ŚCIENNA | 3.6 EKSPOZYCJA |
| 1.7 ZLEW 1-KOMOROWY | 3.7 CHŁODZIARKA PODBLATOWA |
| 1.8 STÓŁ | 3.8 SZAFKA ROBOCZA |
| 1.9 OKAP | 3.9 EKSPRES Z MŁYNIEM |
| 1.10 STÓŁ CHŁODNICZY | 3.10 ZABUDOWA FRONTOWA I – REKLAMOWA |
| 1.11 GRILL NASTAWNY | 3.11 ZABUDOWA FRONTOWA II – ROBOCZA |
| 1.12 STÓŁ CHŁODNICZY DO PIZZY | 3.12 POS |
| 1.13 OKAP | 3.13 NALEWAK PROSSECO |
| 1.14 PIEC DO PIZZY NA PODSTAWIE | 3.14 ZAMRAZARKA PODBLATOWA |
| 1.15 CHŁODZIARKA PODBLATOWA | 3.15 SPEEDRACK |
| 1.16 STÓŁ | 3.16 ZLEW Z DESKĄ |
| 1.17 SZAFKA ŚCIENNA | |
| 1.18 ZAMRAZARKA | |
| 1.19 STÓŁ | |
| 1.20 STÓŁ CHŁODNICZY | |
| 1.21 NADSTAWKA CHŁODNICZA | |
| 1.22 UMYWALKA | |
| 1.23 OKAP | |
| 1.24 STÓŁ | |
| 1.25 NADSTAWKA | |
| 1.26 GRILL NASTAWNY | |
| 1.27 NADSTAWKA | |
| 1.28 STÓŁ | |
| 1.29 FRYTOWNICA NASTAWNA | |
| 1.30 STÓŁ | |
| 2.1 UMYWALKA | |
| 2.2 ZMYWARKA | |
| 2.3 ZLEW 1-KOM. | |
| 2.4 KOSZ | |

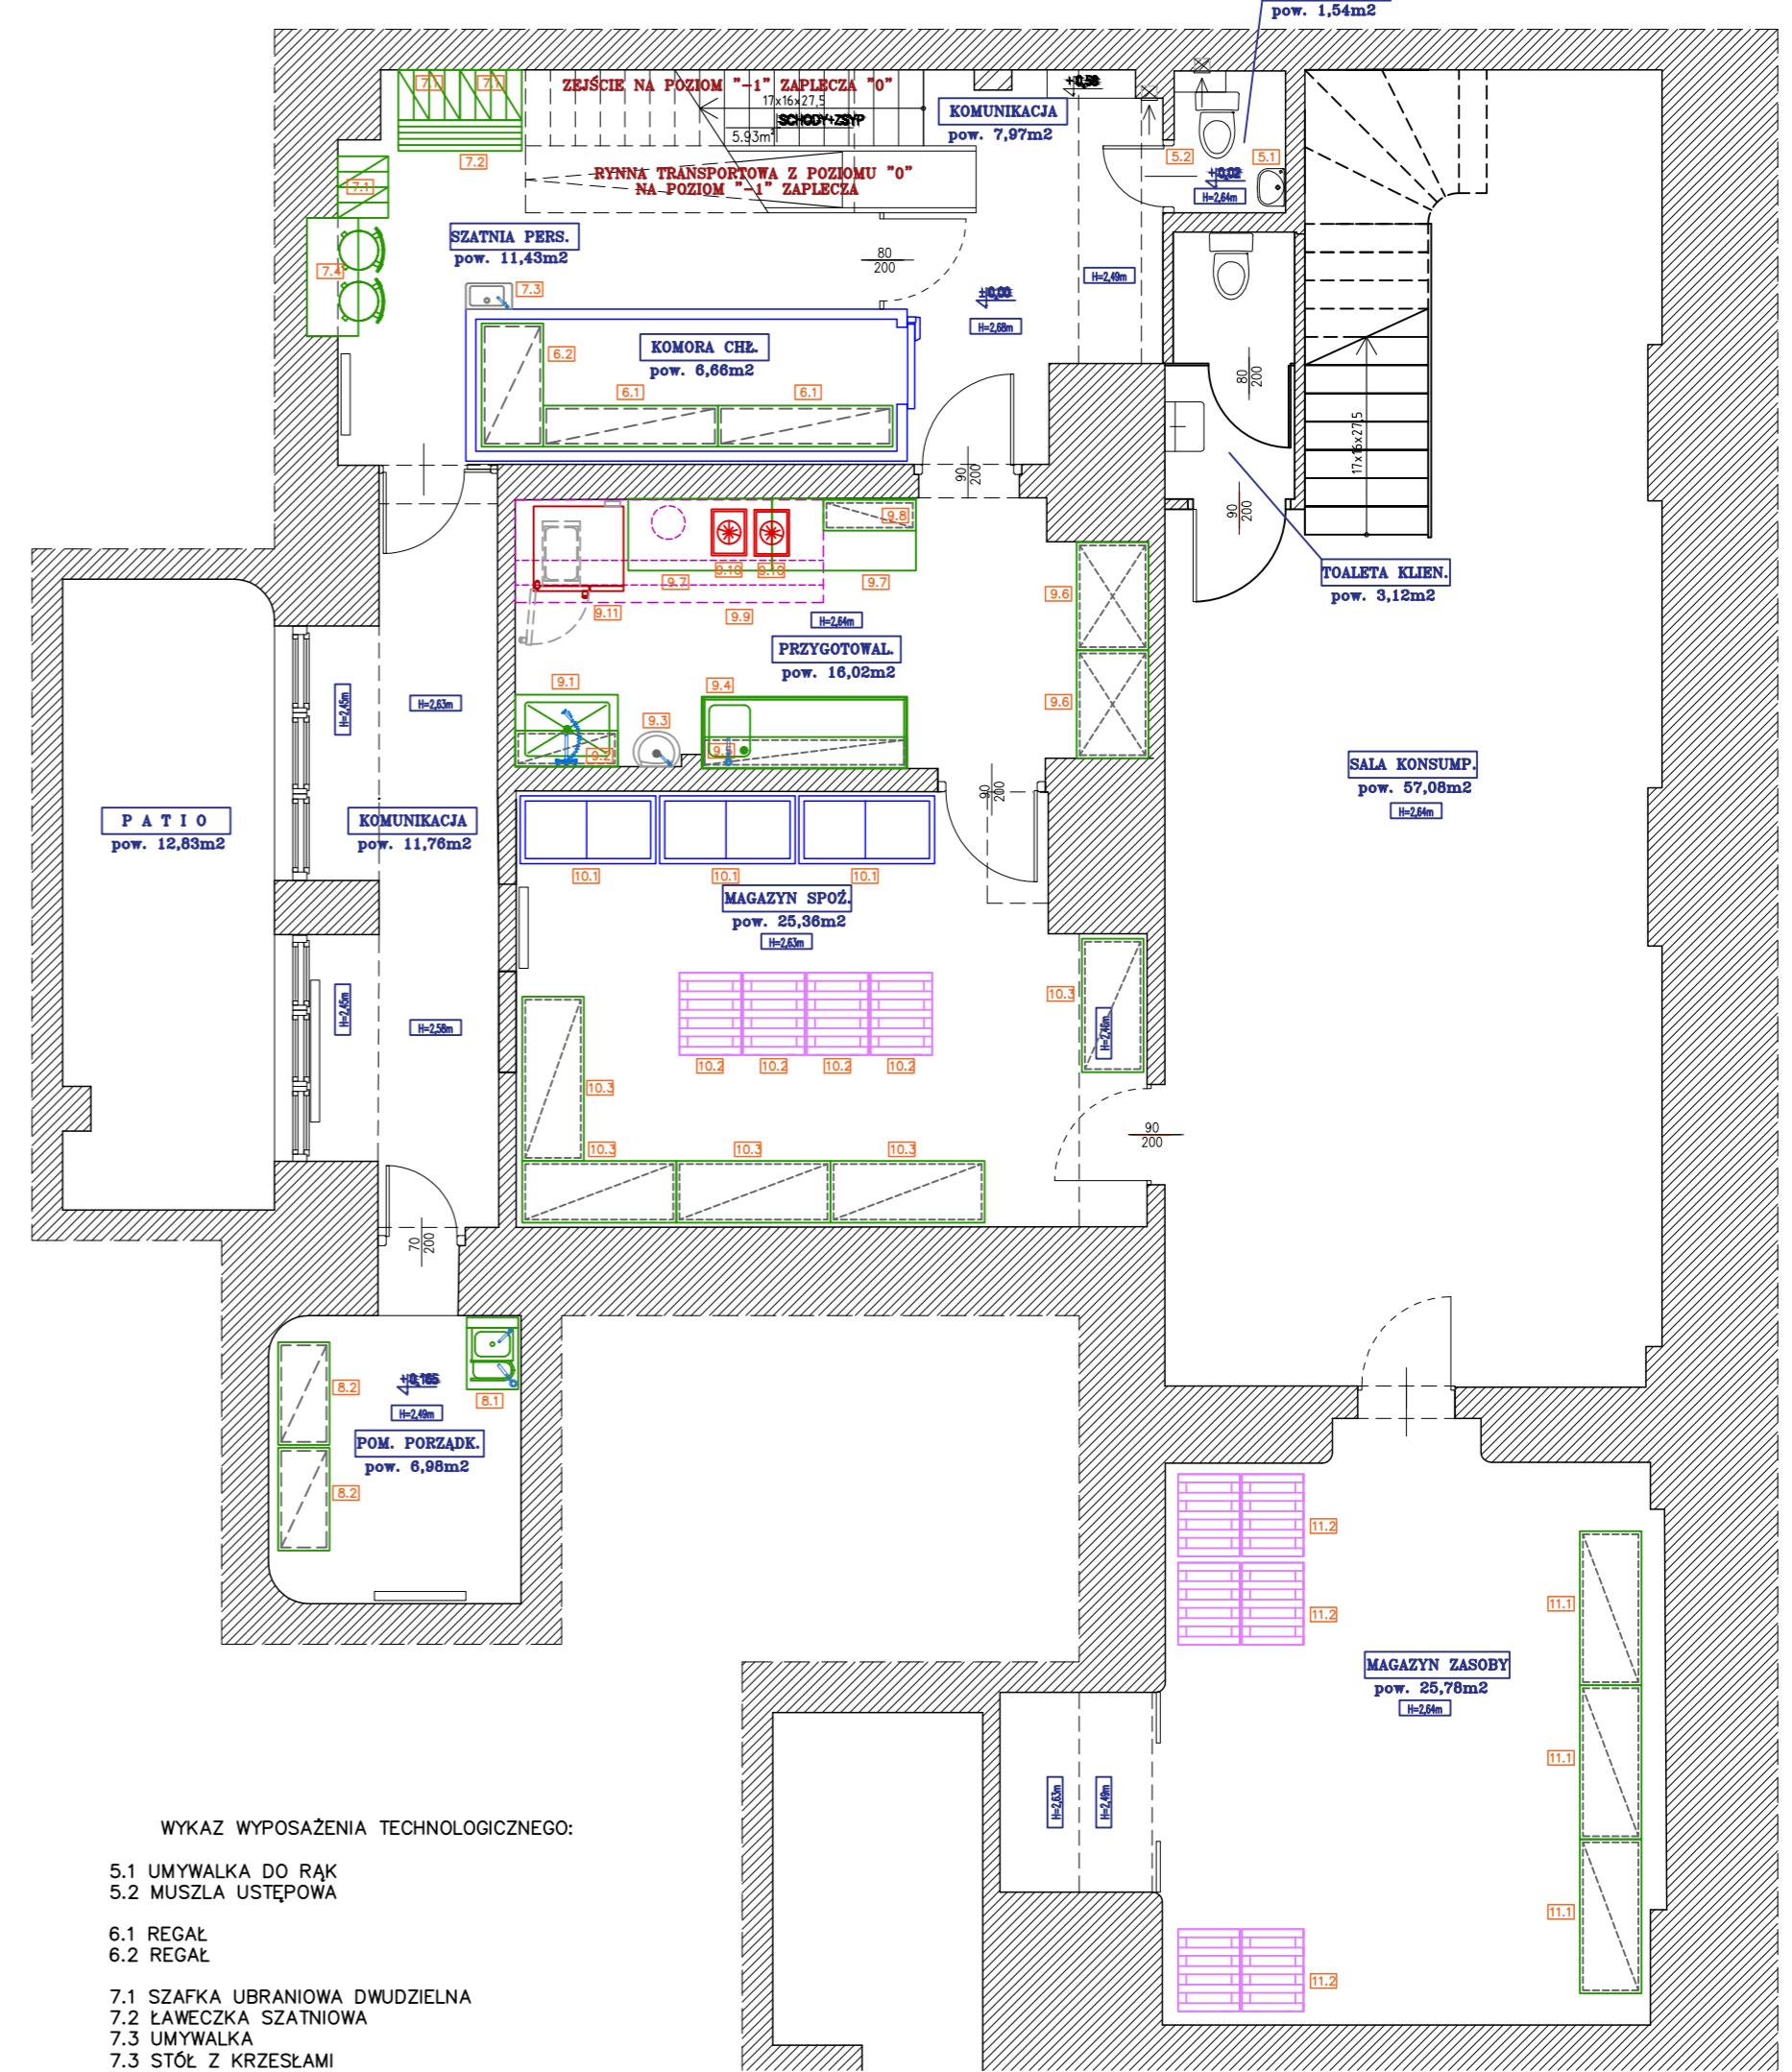

WYKAZ WYPOSAŻENIA TECHNOLOGICZNEGO:

- | |
|---------------------------------|
| 5.1 UMYWALKA DO RĄK |
| 5.2 MUSZLA USTĘPOWA |
| 6.1 REGAŁ |
| 6.2 REGAŁ |
| 7.1 SZAFKA UBRANIOWA DWUDZIELNA |
| 7.2 ŁAWECZKA SZATNIOWA |
| 7.3 UMYWALKA |
| 7.3 STÓŁ Z KRZESŁAMI |
| 8.1 ZLEW UMYWALKA PORZĄKOWA |
| 8.2 REGAŁ |
| 9.1 BASEN |
| 9.2 OCIEKACZ |
| 9.3 UMYWALKA DO RĄK |
| 9.4 ZLEW 1-KOM. |
| 9.5 PÓŁKA |
| 9.6 SZAFKA ZAMYKANA |
| 9.7 STÓŁ ROBOCZY |
| 9.8 PÓŁKA |
| 9.9 OKAP |
| 9.10 KUCHNIA INDUKCYJNA |
| 9.11 PIEC KONW-PAROWY |
| 10.1 ZAMRAZARKA |
| 10.2 PALETA |
| 10.3 REGAŁ |
| 11.1 REGAŁ |
| 11.2 PALETA |

HPS HoReCa PROFESSIONAL SOLUTIONS		HACCIP WDRÓŻENIA	
Opracowanie		Branża	
PROJEKT TECHNICZNY		TECHNOLOGIA	
Nazwa projektu			
Nazwa rysunku: RZUT LOKALU - TECHNOLOGIA			
Nr rys.:	Skala	Data	
T1	1:50		
PROJEKTANT:	Nr uprawn.	Podpis	
inż. Bartłomiej Kuczkowiak	-		

HPS HoReCa PROFESSIONAL SOLUTIONS		HACCIP WDRÓŻENIA	
Opracowanie		Branża	
PROJEKT TECHNICZNY		TECHNOLOGIA	
Nazwa projektu			
Nazwa rysunku: RZUT LOKALU - TECHNOLOGIA			
Nr rys.:	Skala	Data	
T1	1:50		
PROJEKTANT:	Nr uprawn.	Podpis	
inż. Bartłomiej Kuczkowiak	-		