
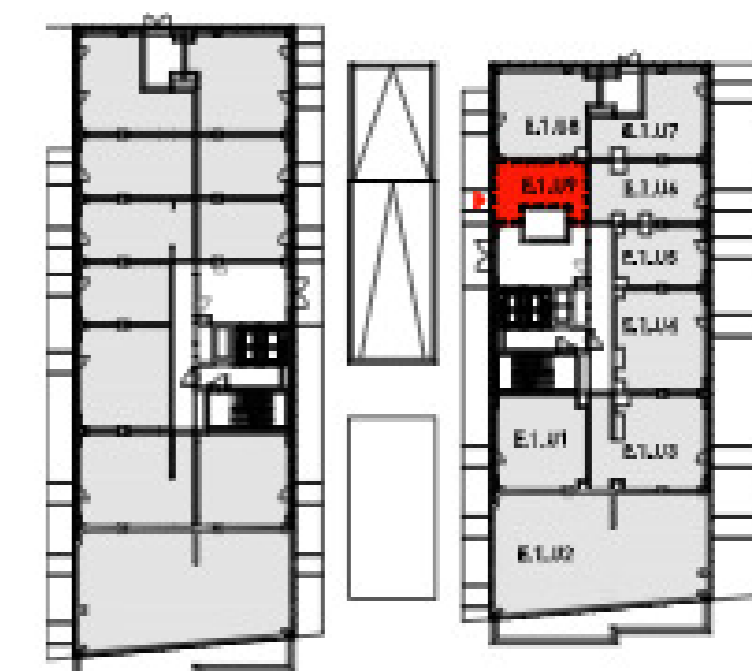


KSIĘCIA WITOLDA

46

KONDYGNACJA	1
LOKAL USŁUGOWY	E.1.U9
POWIERZCHNIA UŻYTKOWA	22.84 m ²

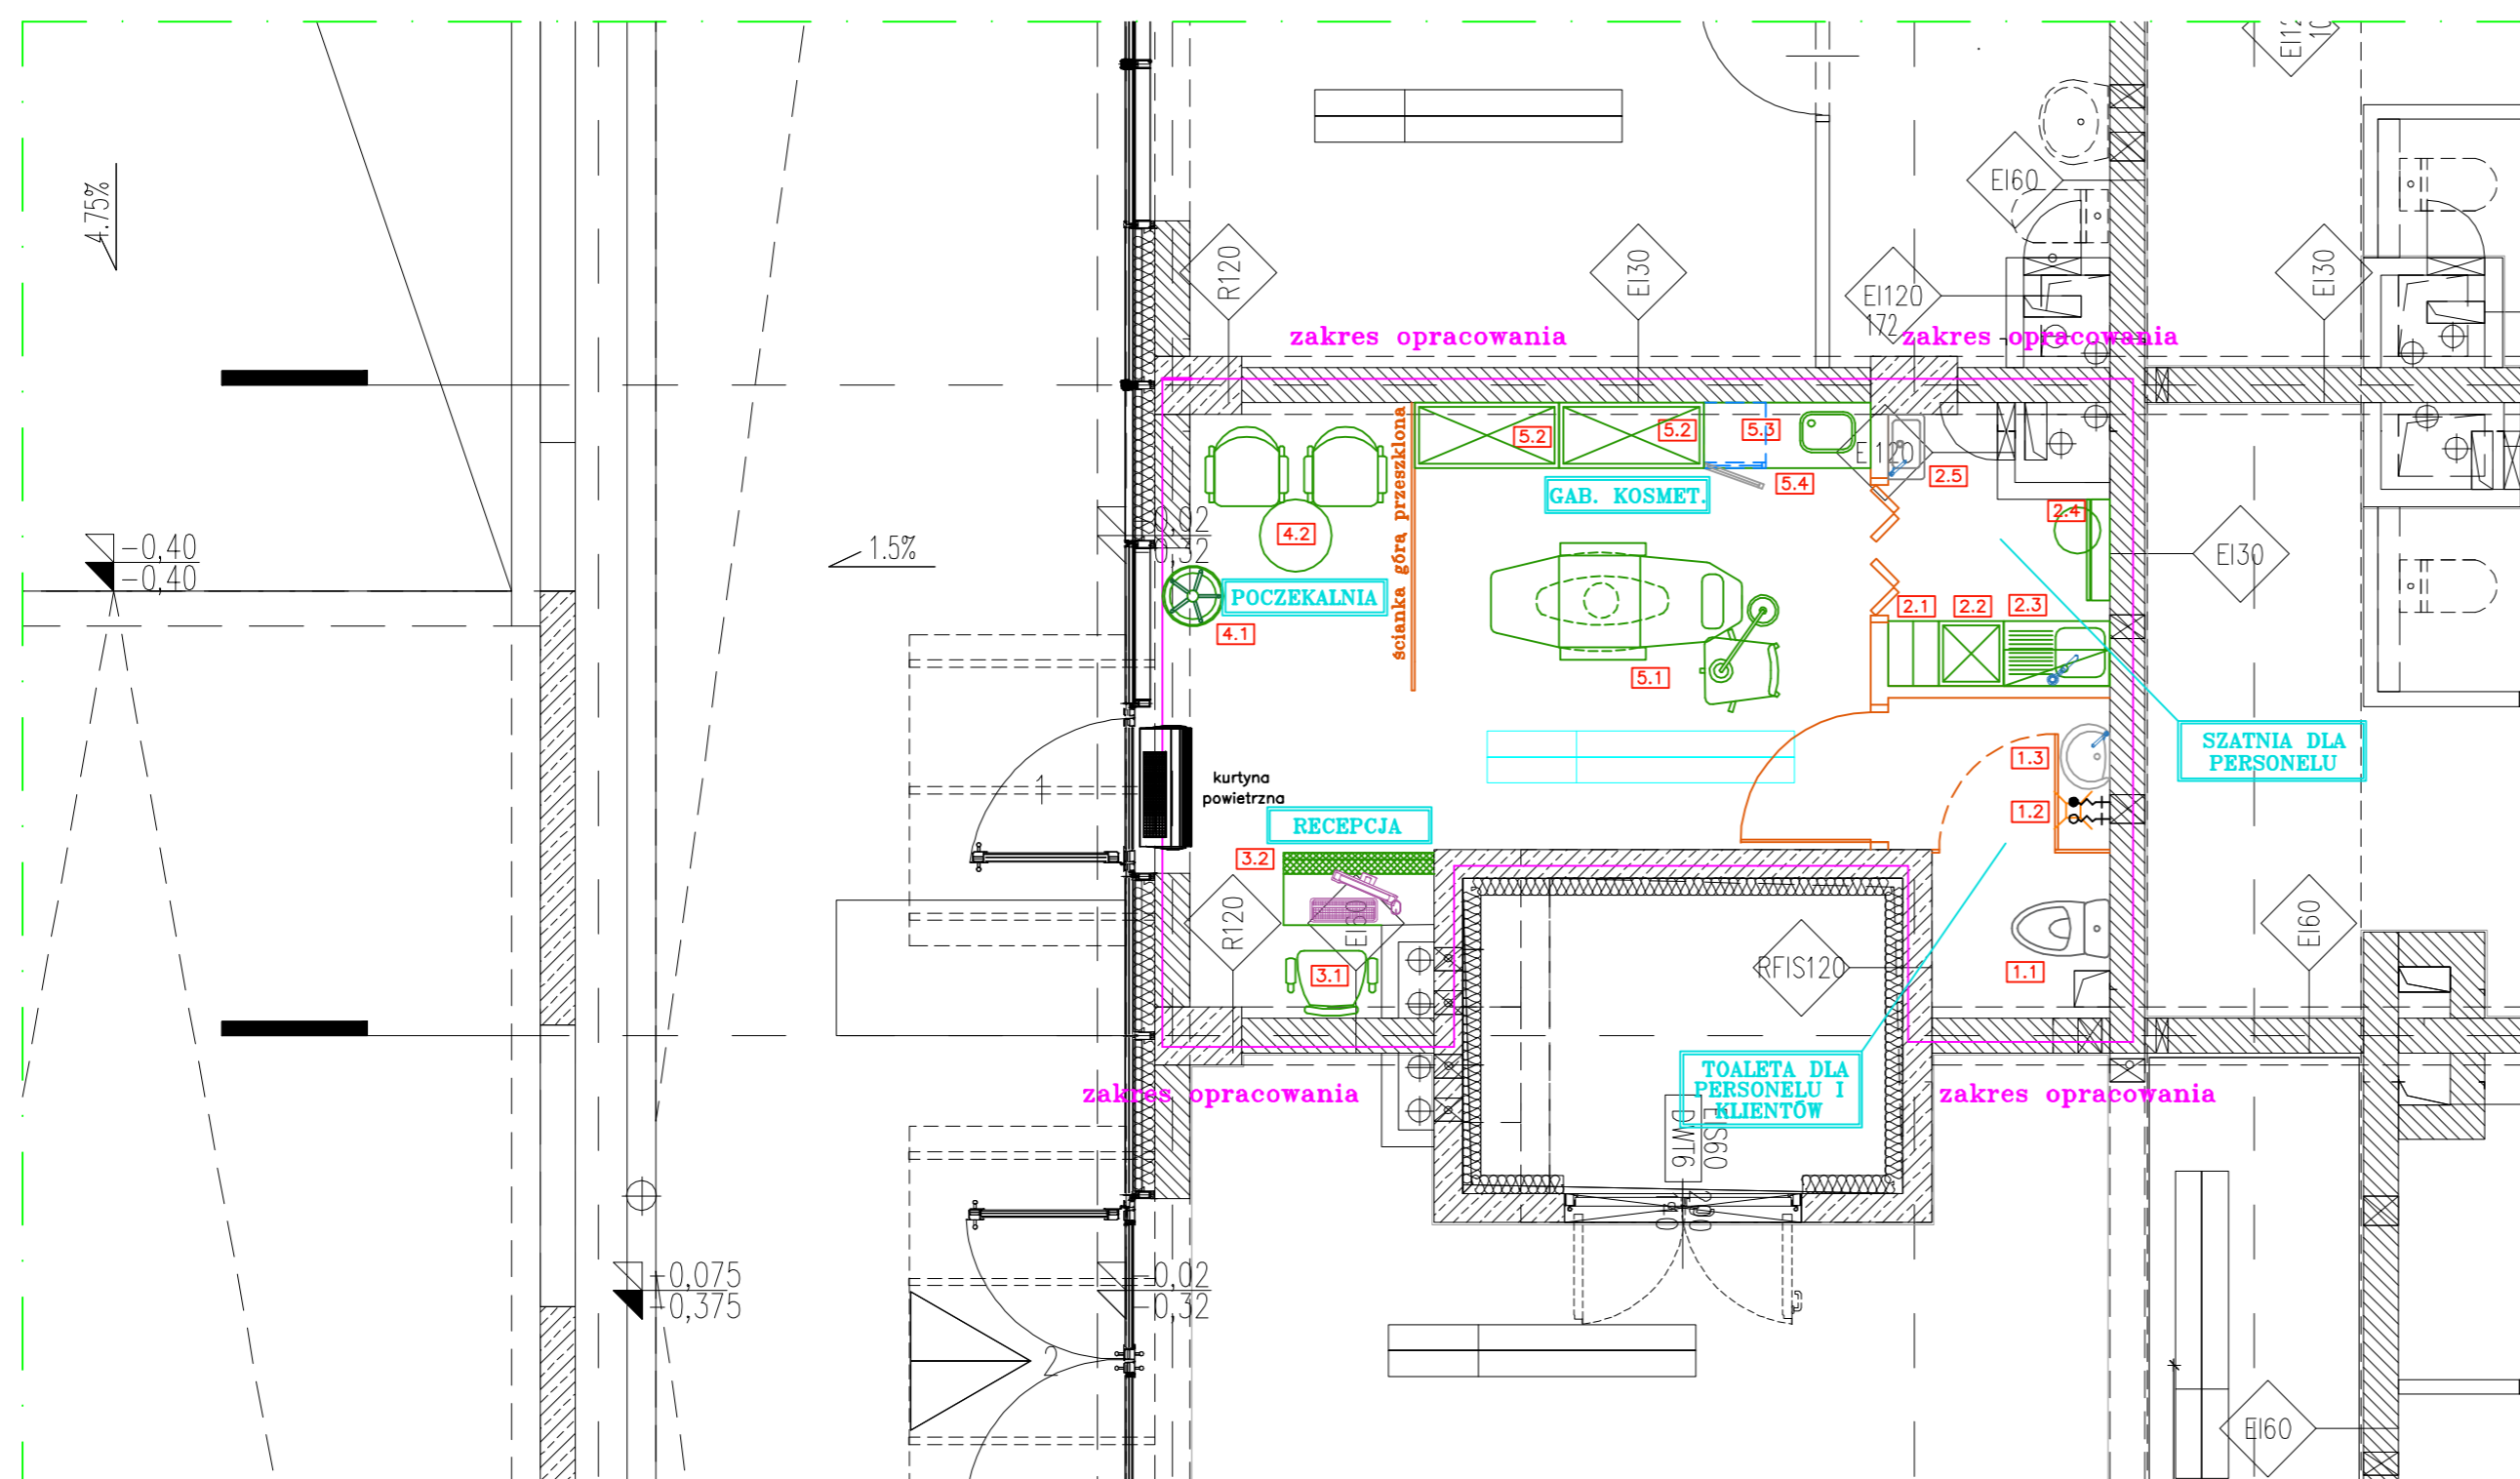

WYKAZ WYPOSAŻENIA TECHNOLOGICZNEGO:

- 1.1 MUSZLA
- 1.2 ZAWÓR DO NAPEŁNIANIA SPRZĘTU PORZĄDKOWEGO
- 1.3 UMYWALKA
- 2.1 SZAFKA UBRANIOWA DWUDZIELNA
- 2.2 SZAFKA ZAMYKANA PORZĄDKOWA NA SPRZĘT PORZĄDKOWY I CHEMIĘ
- 2.3 ZESTAW AGD ZE ZLEWEM
- 2.4 STÓŁ Z KRZESŁAM ROZKŁADANY
- 2.5 UMYWALKA
- 3.1 ZABUDOWA RECEPCJI
- 3.2 KRZESŁO BIUROWE
- 4.1 WIESZAK
- 4.2 STÓŁ Z KRZESŁAMI
- 5.1 FOTEL KOSMETYCZNY
- 5.2 SZAFKA MAGAZYNOWA
- 5.3 CHŁODZIARKA NA ODPADY NIEBEZPIECZNE (TYPU HOTELOWEGO – MAŁA)
- 5.4 SZAFKA Z UMYWALKĄ I KOSZEM NA ODPADKI