
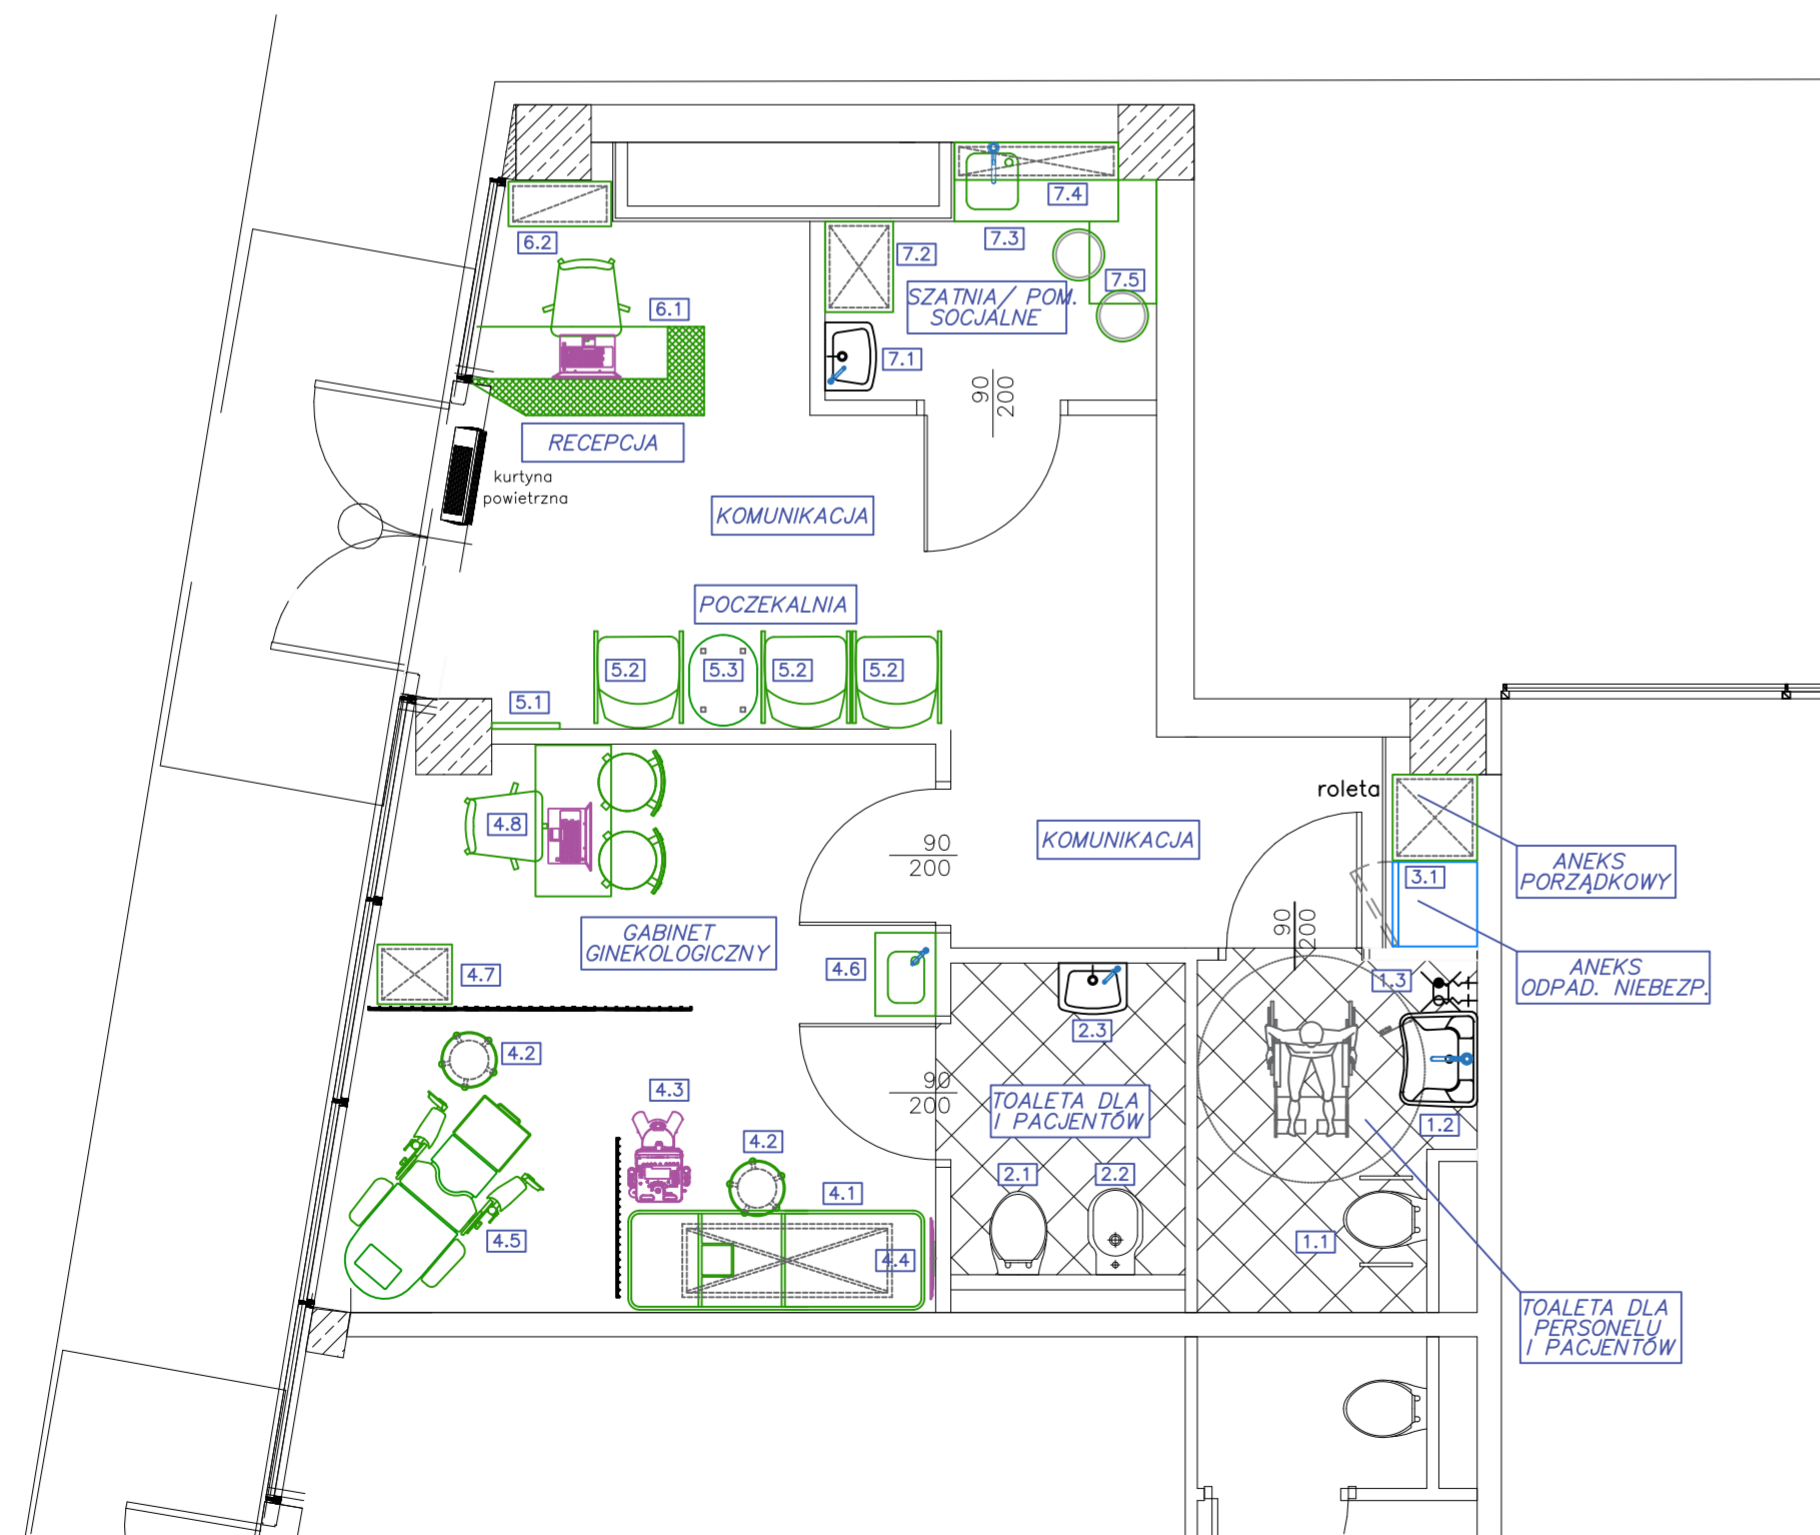


Rzut kondygnacji

Szkic inwentaryzacji powierzchni lokalu usługowego

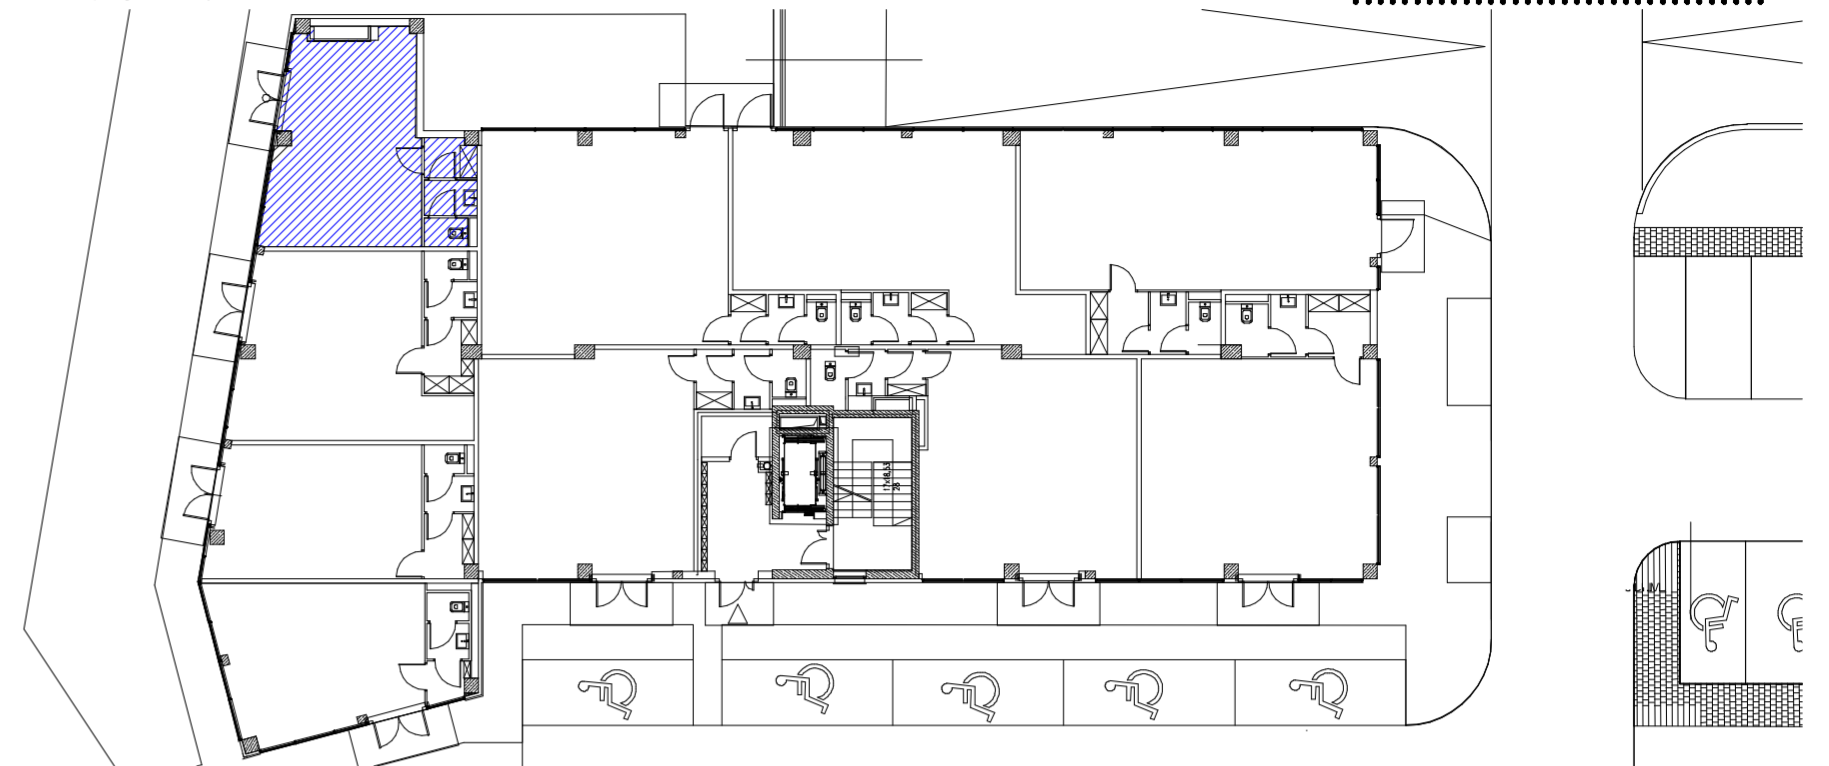

WYKAZ WYPOSAŻENIA TECHNOLOGICZNEGO:

- 1.1 MUSZLA USTĘPOWA
- 1.2 UMYWALKA
- 1.3 ZAWORY CZERPALNE DO NAPEŁNIANIA SPRZĘTU PORZĄDKOWEGO
- 2.1 MUSZLA USTĘPOWA
- 2.2 BIDET
- 2.3 UMYWALKA
- 3.1 CHŁODZIARKA
- 3.2 SZAFKA PORZĄDKOWA ZAMYKANA
- 4.1 LEŻANKA
- 4.2 KRZESŁO JEZDNE
- 4.3 APARAT USG
- 4.4 MONITOR
- 4.5 FOTEL GINEKOLOGICZNY
- 4.6 UMYWALKA NA SZAFCE
- 4.7 SZAFKA WYSOKA
- 4.8 BIURKO + KRZESŁA
- 5.1 WIESZAK
- 5.2 KRZESŁO
- 5.3 STOLIK
- 6.1 ZABUDOWA RECEPCJI
- 6.2 REGAŁ
- 7.1 SZAFKA UBRANIOWA
- 7.2 UMYWALKA
- 7.3 ZLEW AGD
- 7.4 SZAFKA ŚCIENNA
- 7.5 BLAT

**UWAGA:
TYLKO NARZĘDZIA JEDNORAZOWE -
BRAK STERYLIZACJI**

1. Ściany i sufity powinny być zbudowane z materiału gładkiego, niepyłającego, niepalnego, nienasiąkliwego i łatwo zmywalnego.
2. Posadzki gładkie, szczelne, łatwo zmywalne z materiałów niesłiskich i nienasiąkliwych wg oddzielnego opracowania i zaleceń.
3. Okna powinny być łatwo dostępne i otwierane do wnętrza pomieszczenia, wykonane z materiałów odpornych na wilgoć
4. Wszystkie urządzenia należy montować i użytkować zgodnie z DTR dostarczoną przez producenta urządzeń.
5. Podane wymiary mebli i urządzeń są przybliżone. Przed zamówieniem dokonać wizji lokalnej i pomiarów na obiekcie.