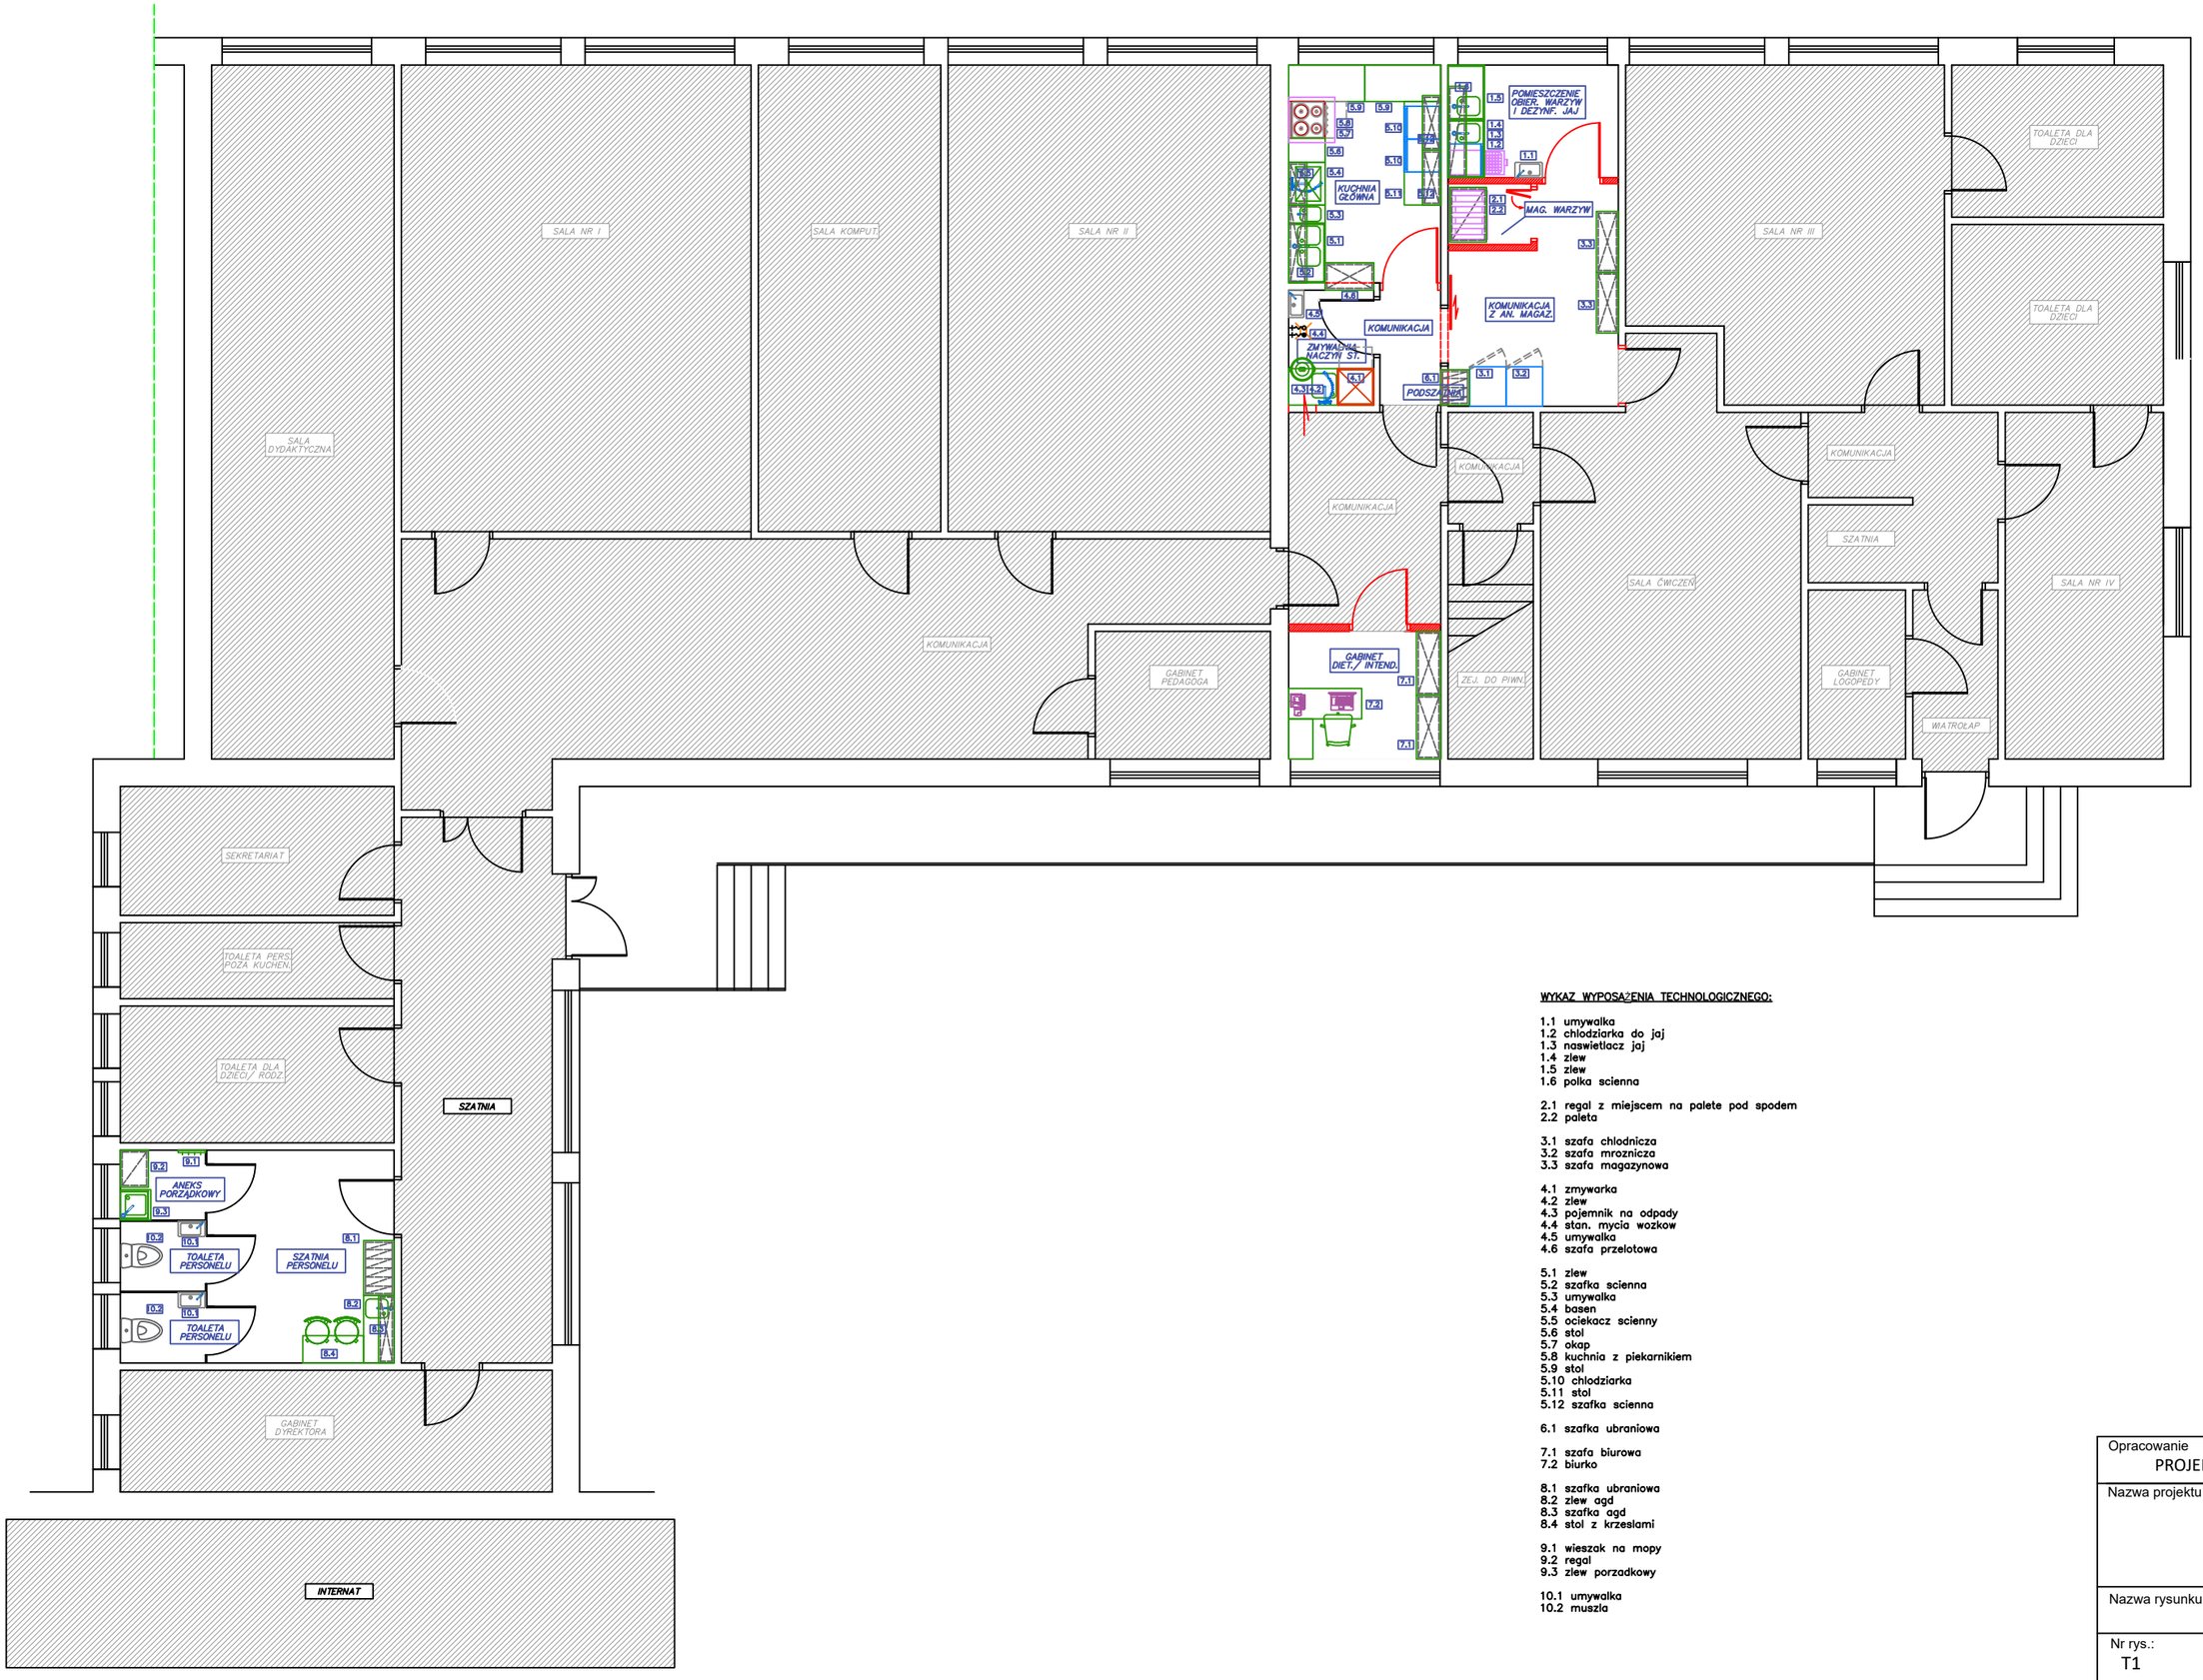

WYKAZ WYPOSAŻENIA TECHNOLOGICZNEGO:

1.1 umywalka
1.2 chlodziarka do jaj
1.3 naswietlacz jaj
1.4 zlew
1.5 zlew
1.6 polka scienna

2.1 regal z miejscem na palete pod spodem
2.2 paleta

3.1 szafa chlodnicza
3.2 szafa mroznicza
3.3 szafa magazynowa

4.1 zmywarka
4.2 zlew
4.3 pojemnik na odpady
4.4 stan. mycia wozkow
4.5 umywalka
4.6 szafa przelotowa

5.1 zlew
5.2 szafka scienna
5.3 umywalka
5.4 basen
5.5 ociekacz scienny
5.6 stol
5.7 okap
5.8 kuchnia z piekarnikiem
5.9 stol
5.10 chlodziarka
5.11 stol
5.12 szafka scienna

6.1 szafka ubraniowa

7.1 szafa biurowa
7.2 biurko

8.1 szafka ubraniowa
8.2 zlew agd
8.3 szafka agd
8.4 stol z krzesłami

9.1 wieszak na mopy
9.2 regal
9.3 zlew porzadkowy

10.1 umywalka
10.2 muszla

Opracowanie: PROJEKT TECHNICZNY	Branża: TECHNOLOGIA
Nazwa projektu:	
Nazwa rysunku: TECHNOLOGIA - RZUT KONDYGNACJI "0"	
Nr rys.: T1	Skala: 1:50 / Data:
PROJEKTANT:	Podpis: