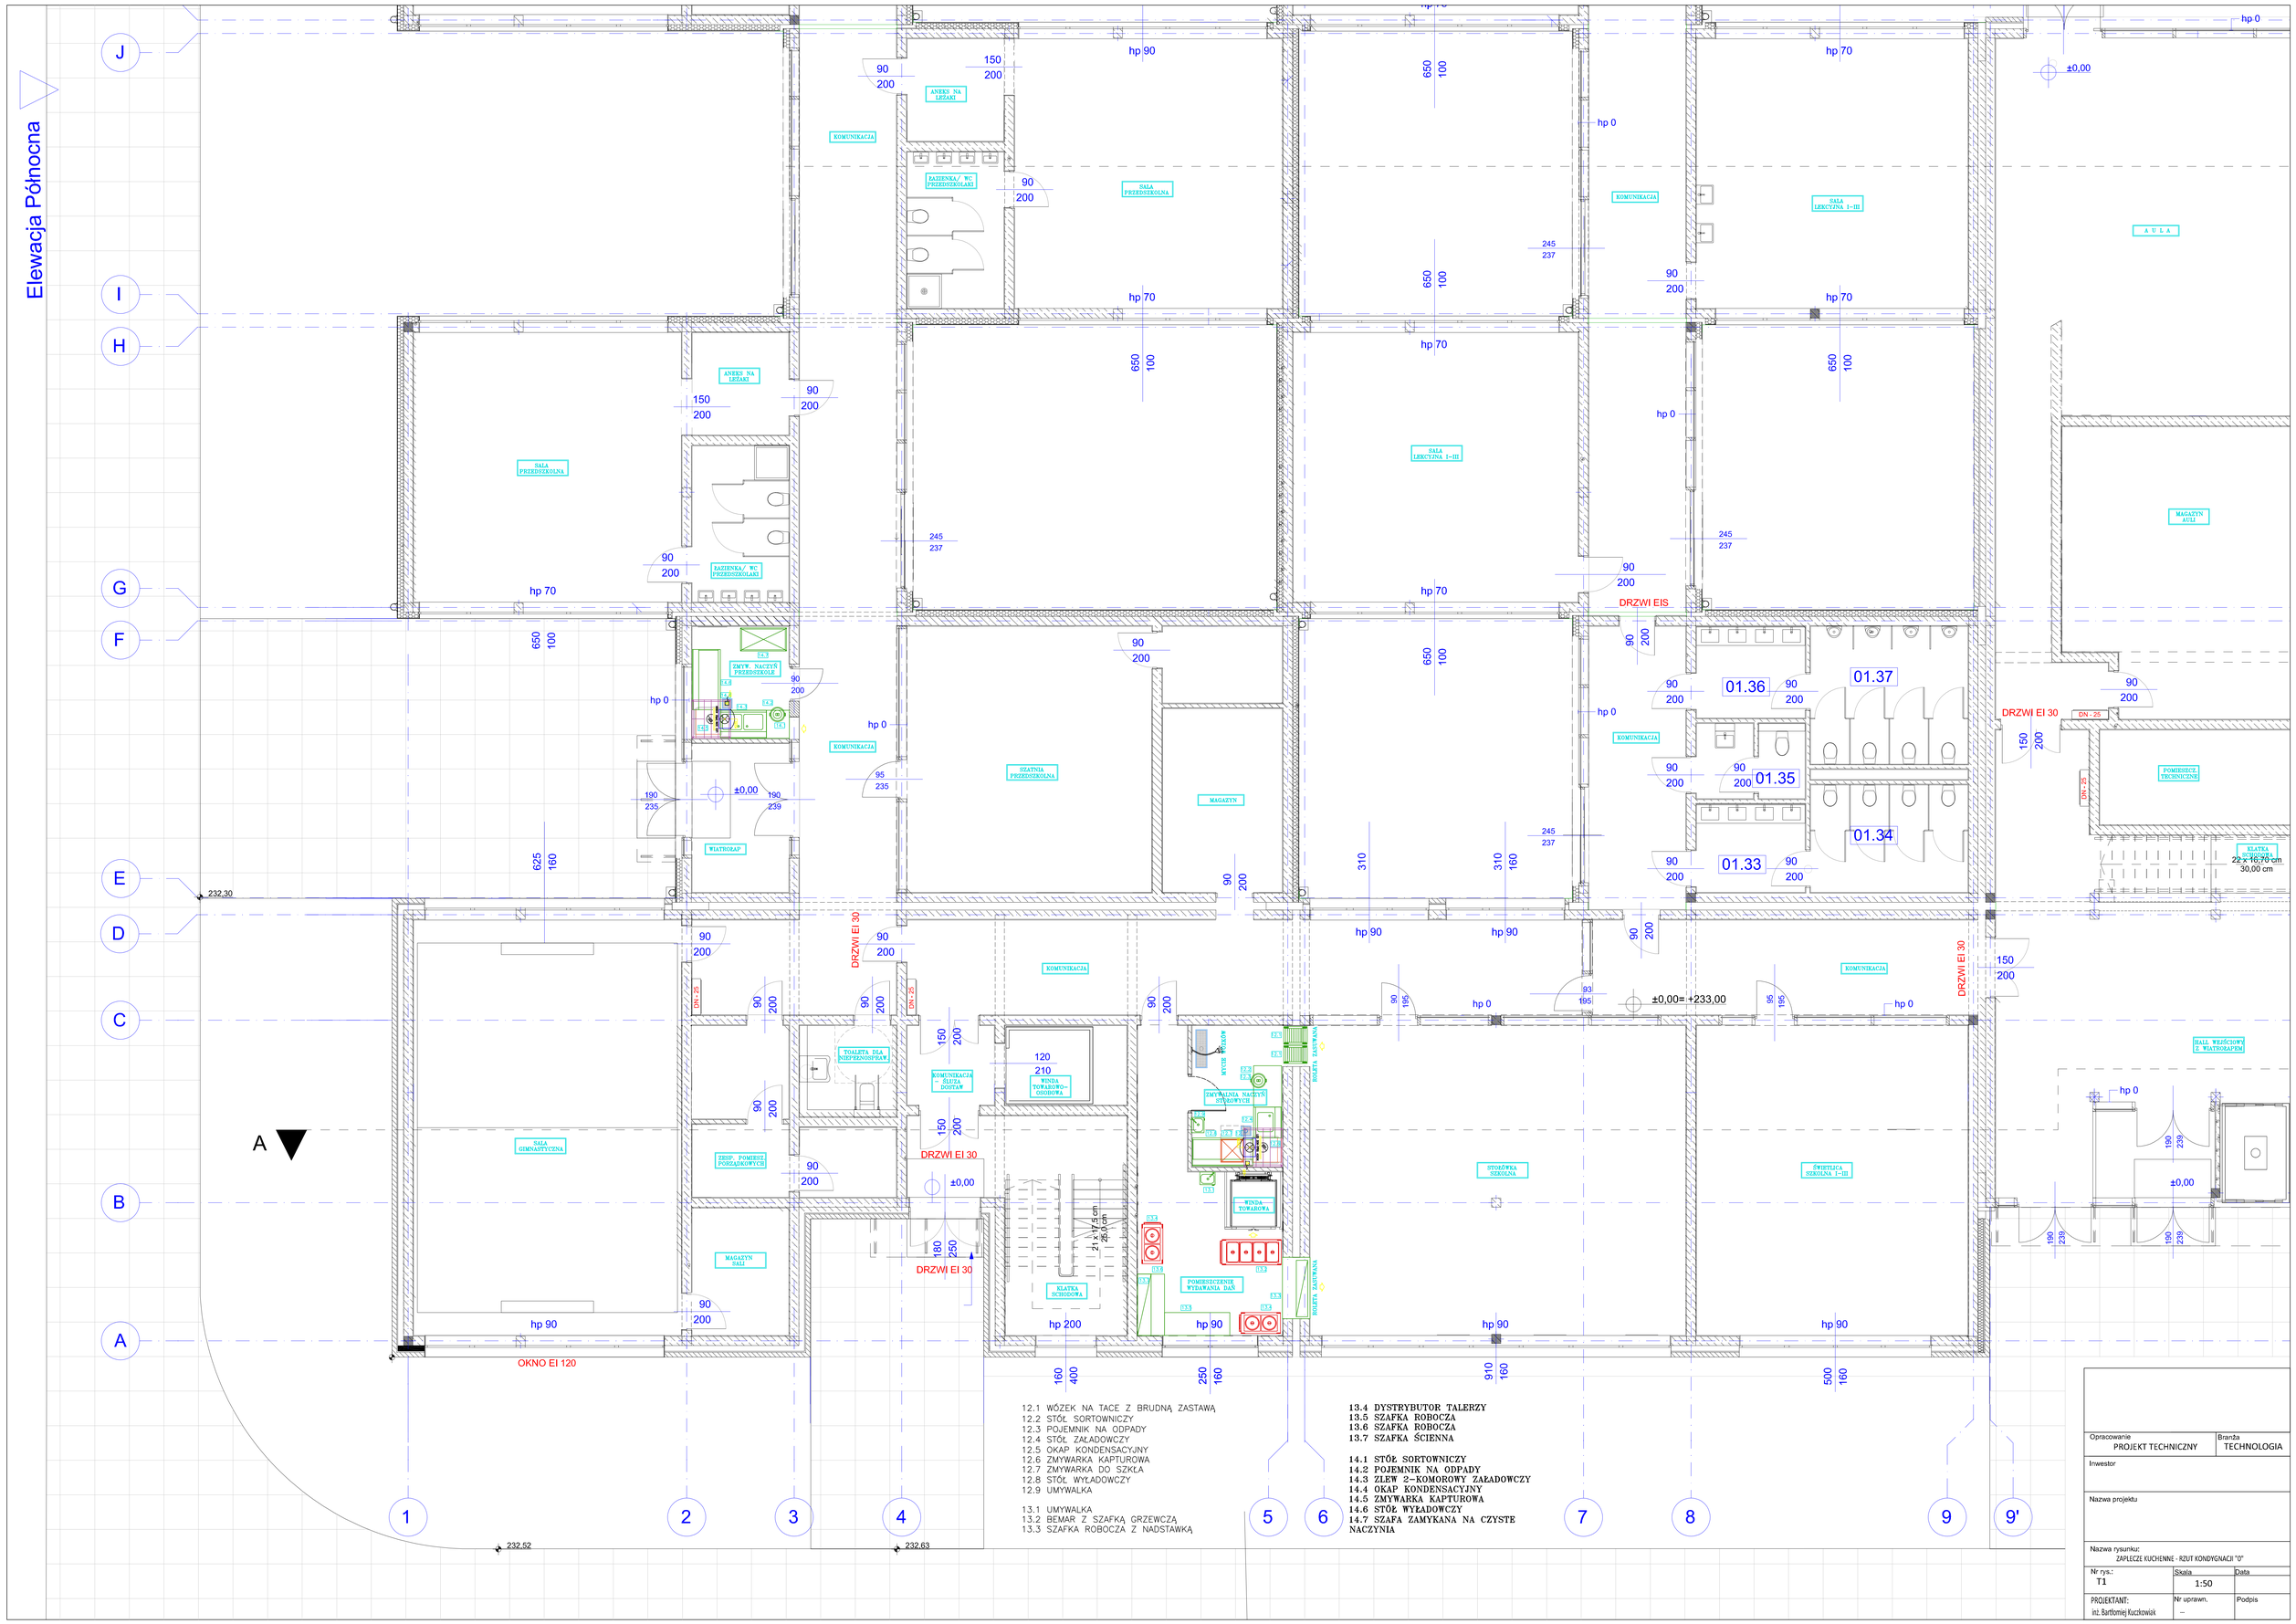

12.1 WÓZEK NA TACE Z BRUDNĄ ZASTAWĄ
12.2 STÓŁ SORTOWNICZY
12.3 POJEMNIK NA ODPADY
12.4 STÓŁ ZAŁADOWCZY
12.5 OKAP KONDENSACYJNY
12.6 ZMYWARKA KAPTUROWA
12.7 ZMYWARKA DO SZKŁA
12.8 STÓŁ WYŁADOWCZY
12.9 UMYWALKA

13.1 UMYWALKA
13.2 BEMAR Z SZAFKĄ GRZEWCZĄ
13.3 SZAFKA ROBOCZA Z NADSTAWKĄ

13.4 DYSTRYBUTOR TALERZY
13.5 SZAFKA ROBOCZA
13.6 SZAFKA ROBOCZA
13.7 SZAFKA ŚCIENNA

14.1 STÓŁ SORTOWNICZY
14.2 POJEMNIK NA ODPADY
14.3 ZLEW 2-KOMOROWY ZAŁADOWCZY
14.4 OKAP KONDENSACYJNY
14.5 ZMYWARKA KAPTUROWA
14.6 STÓŁ WYŁADOWCZY
14.7 SZAFA ZAMYKANA NA CZYSTE NACZYNIA

Opracowanie: PROJEKT TECHNICZNY	Branża: TECHNOLOGIA
Inwestor	
Nazwa projektu	
Nazwa rysunku: ZAPLECZE KUCHENNE - RZUT KONDYGNACJI "0"	
Nr rys.: T1	Skala: 1:50 / Data:
PROJEKTANT: inż. Bartłomiej Kuczkowiak	Nr uprawn.: – / Podpis: