

WYKAZ WYPOSAŻENIA TECHNOLOGICZNEGO:

- 1.1 muszla ustępowa
- 1.2 umywalka
- 1.3 zawory czerpalne do napelniania sprzetu porzadkowego

- 2.1 stol z krzeslami
- 2.2 szafka ubraniowa dwudzielna
- 2.3 szafa zamykana na sprzet porzadkowy
- 2.4 chlodziarka agd
- 2.5 czajnik el.
- 2.6 zlew agd
- 2.7 szafka agd

- 3.1 umywalka
- 3.2 zlew 1-kom.
- 3.3 chlodziarka do przechowywania jaj
- 3.4 naswietlacz do jaj
- 3.5 stol roboczy
- 3.6 polka scienna
- 3.7 zlew 2-kom.
- 3.8 regal


- 4.1 regal
- 4.2 chlodziarka
- 4.3 chlodziarko - zamrazarka

- 5.1 umywalka
- 5.2 regal ociekowy
- 5.3 basen do mycia sprzetu produk.
- 5.4 zlew 2-kom.
- 5.5 szafka scienna
- 5.6 stol roboczy
- 5.7 szafka robocza
- 5.8 nadstawka 2-poziomowa
- 5.9 szafka robocza
- 5.10 szafka scienna
- 5.11 okap
- 5.12 piec konw.-parowy na podstawie
- 5.13 frytownica
- 5.14 stol mrozniczy
- 5.15 kuchnia ind.
- 5.16 stol roboczy
- 5.17 stol chlodniczy
- 5.18 wypeinienie blatu

- 6.1 kredens kelnerski z umywalka
- 6.2 szafka scienna

- 7.1 szafa przelotowa
- 7.2 stol wyladowczy
- 7.3 zmywarka kapturowa
- 7.4 stol zaladowczy ze zlewem
- 7.5 stol sortowniczy
- 7.6 pojemnik na odpadki

- 8.1 zabudowa
- 8.2 kasa
- 8.3 zamrazarka podblatowa
- 8.4 zestaw browar
- 8.5 blender
- 8.6 wyciskarka
- 8.7 chlodziarka podblatowa
- 8.8 ekspres
- 8.9 chlodziarka na napoje
- 8.10 ekspozycja tyl
- 8.11 szafka ze zlewem/ umywalka

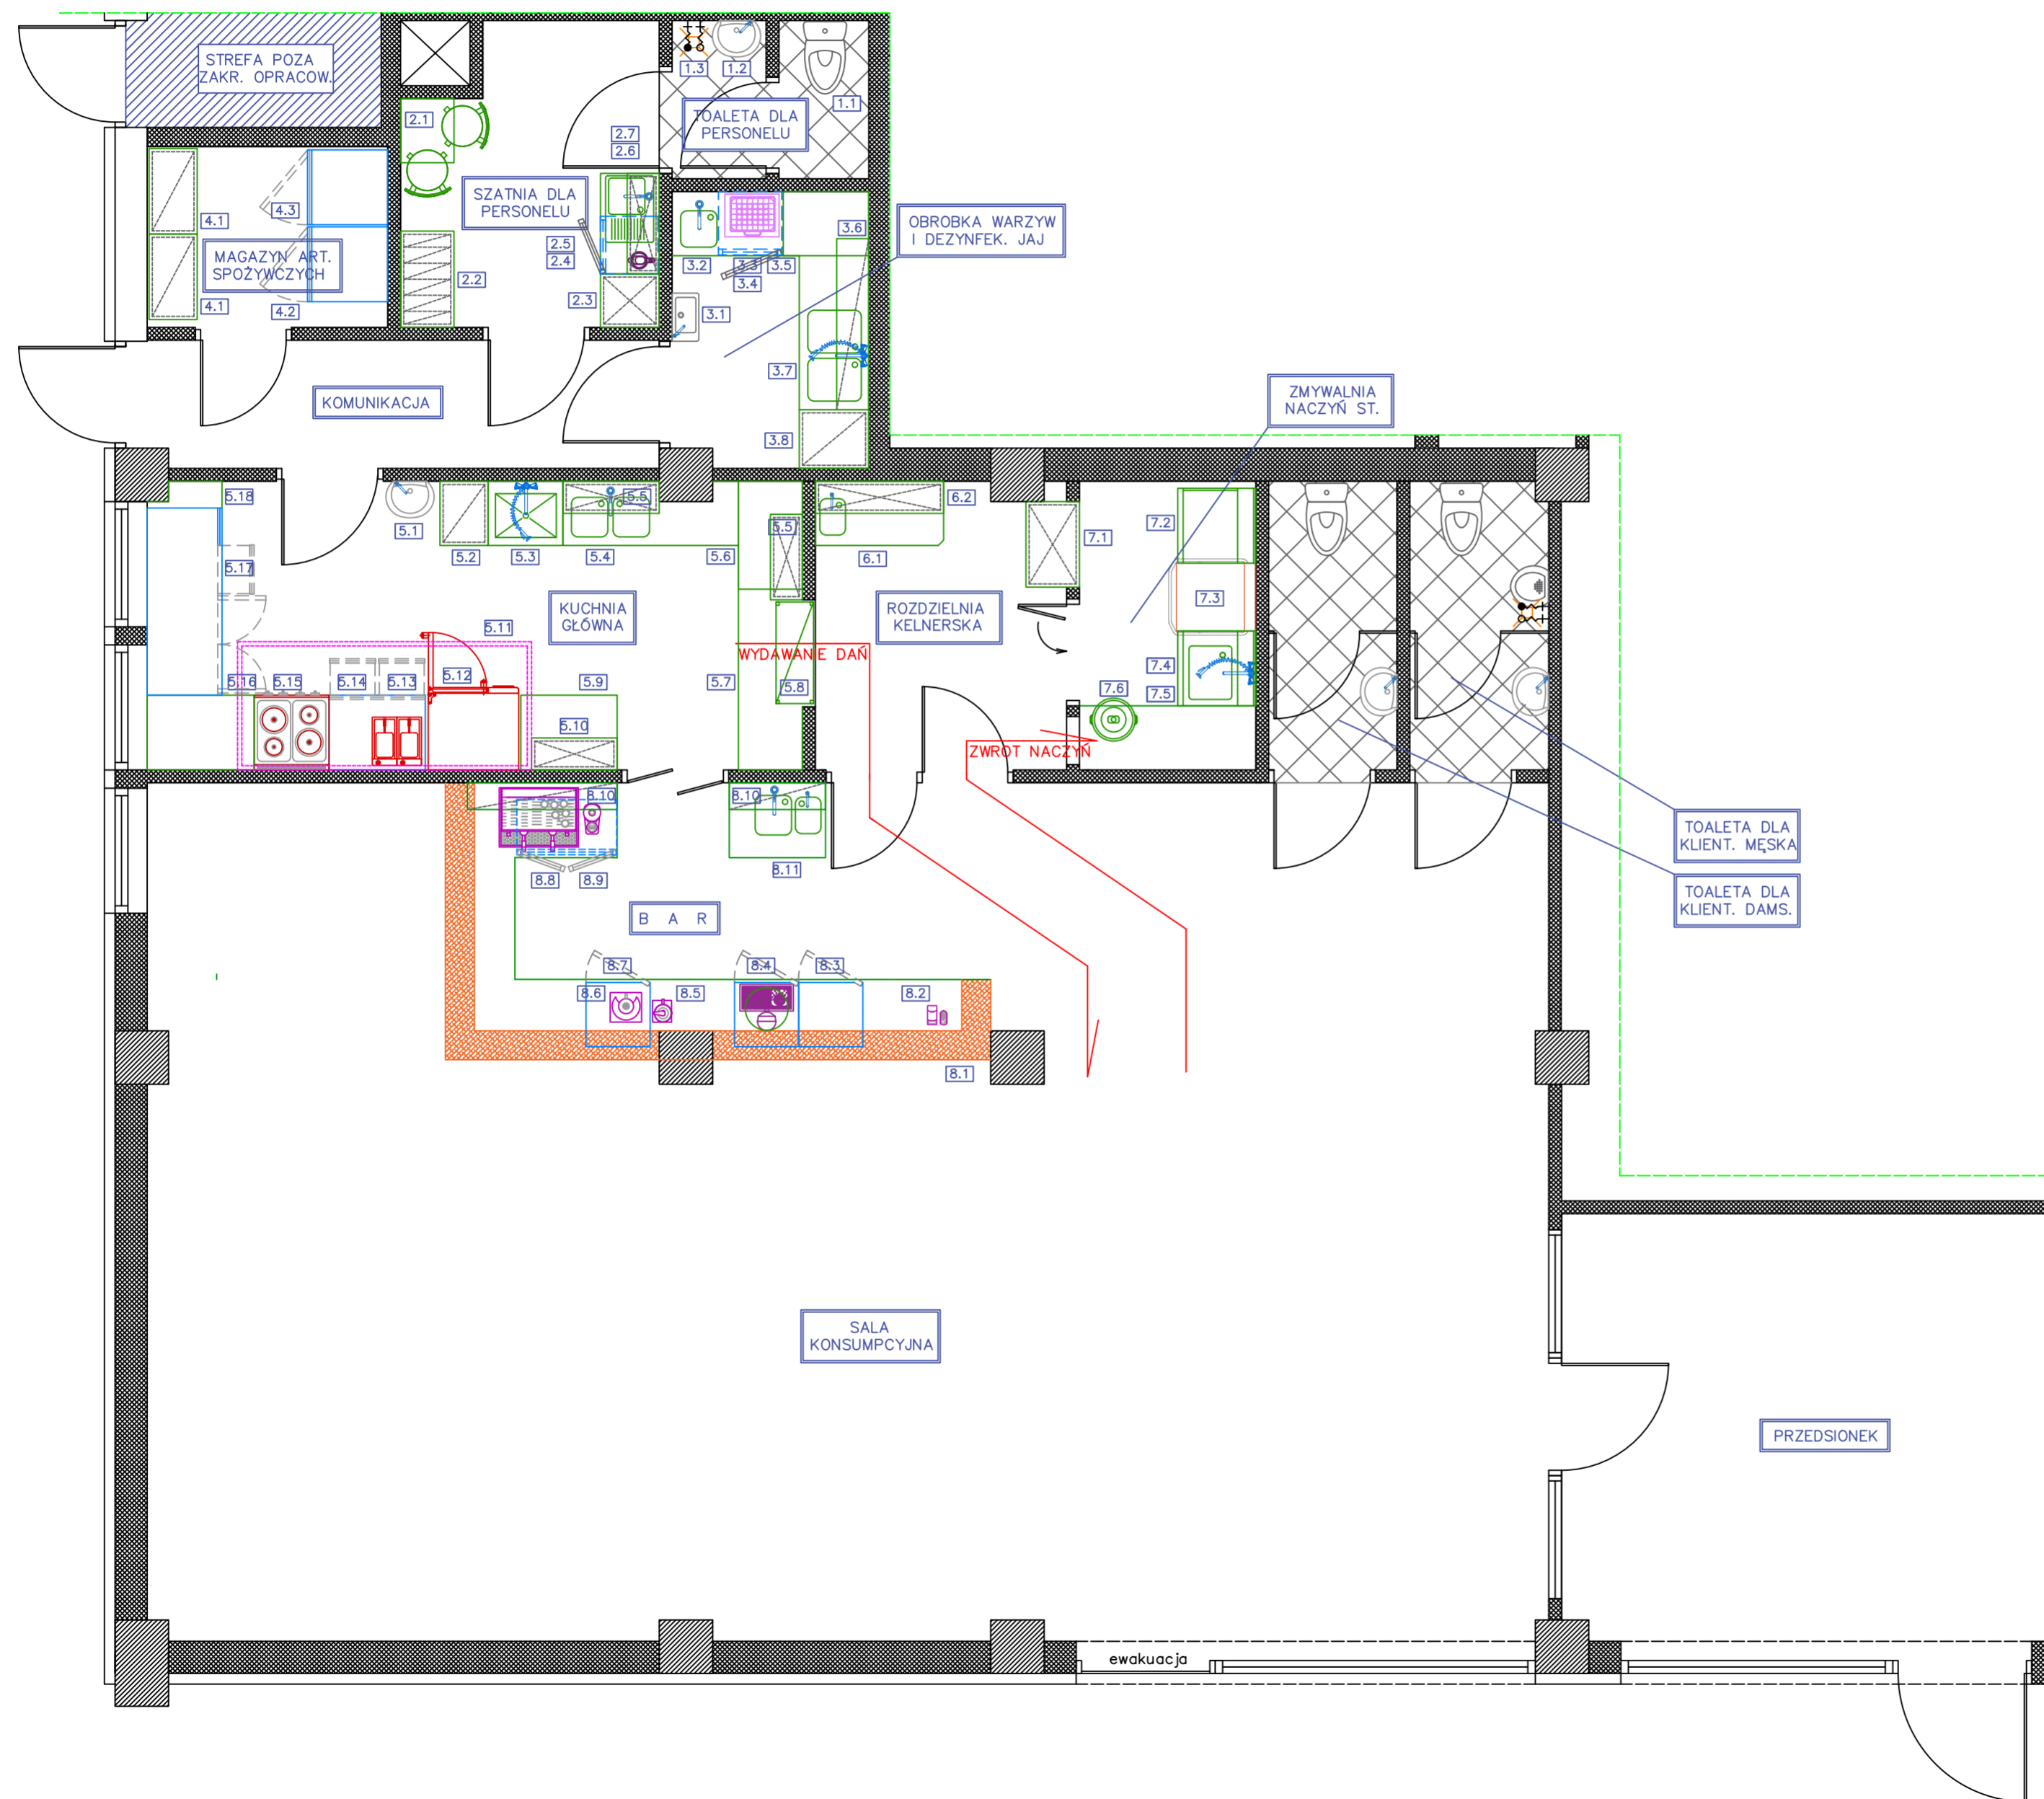

| | | |
|---|----------------------|-----------------------------|
| Opracowanie PROJEKT TECHNICZNY | | Branża TECNOLOGIA |
| Nazwa projektu | | |
| Nazwa rysunku: TECNOLOGIA - RZUT KONDYGNACJI "0" | | |
| Nr rys.: T1 | Skala 1:50 | Data |
| PROJEKTANT: inż. Bartłomiej Kuczkowiak | | Podpis |