


WYKAZ WYPOSAŻENIA TECHNOLOGICZNEGO:

- 1.1 MUSZLA USTEPOWA
- 1.2 UMYWALKA
- 2.1 ZLEW TYPU AGD (JEDNA Z KOMÓR JAKO UMYWALKA)
- 2.2 SZAFKA TYPU AGD
- 2.3 STÓŁ Z KRZESŁAMI
- 2.4 SZAFKA UBRANIOWA
- 3.1 REGAŁ
- 3.2 REGAŁ
- 4.1 BIURKO
- 4.2 SZAFKA BIUROWA
- 5.1 REGAŁ
- 5.2 SZAFKA PORZĄDKOWA ZE ZLEWEM
- 6.1 ZLEW 2-KOMOROWY (KOMORA TECH. I BASENOWA)
- 6.2 SZAFKA
- 6.3 OCIEKACZ
- 6.4 STÓŁ
- 6.5 PAKOWARKA
- 6.6 STÓŁ CHŁODNICZY
- 6.7 OKAP
- 6.8 GRILL
- 6.9 INDUKCJA
- 6.10 UMYWALKA

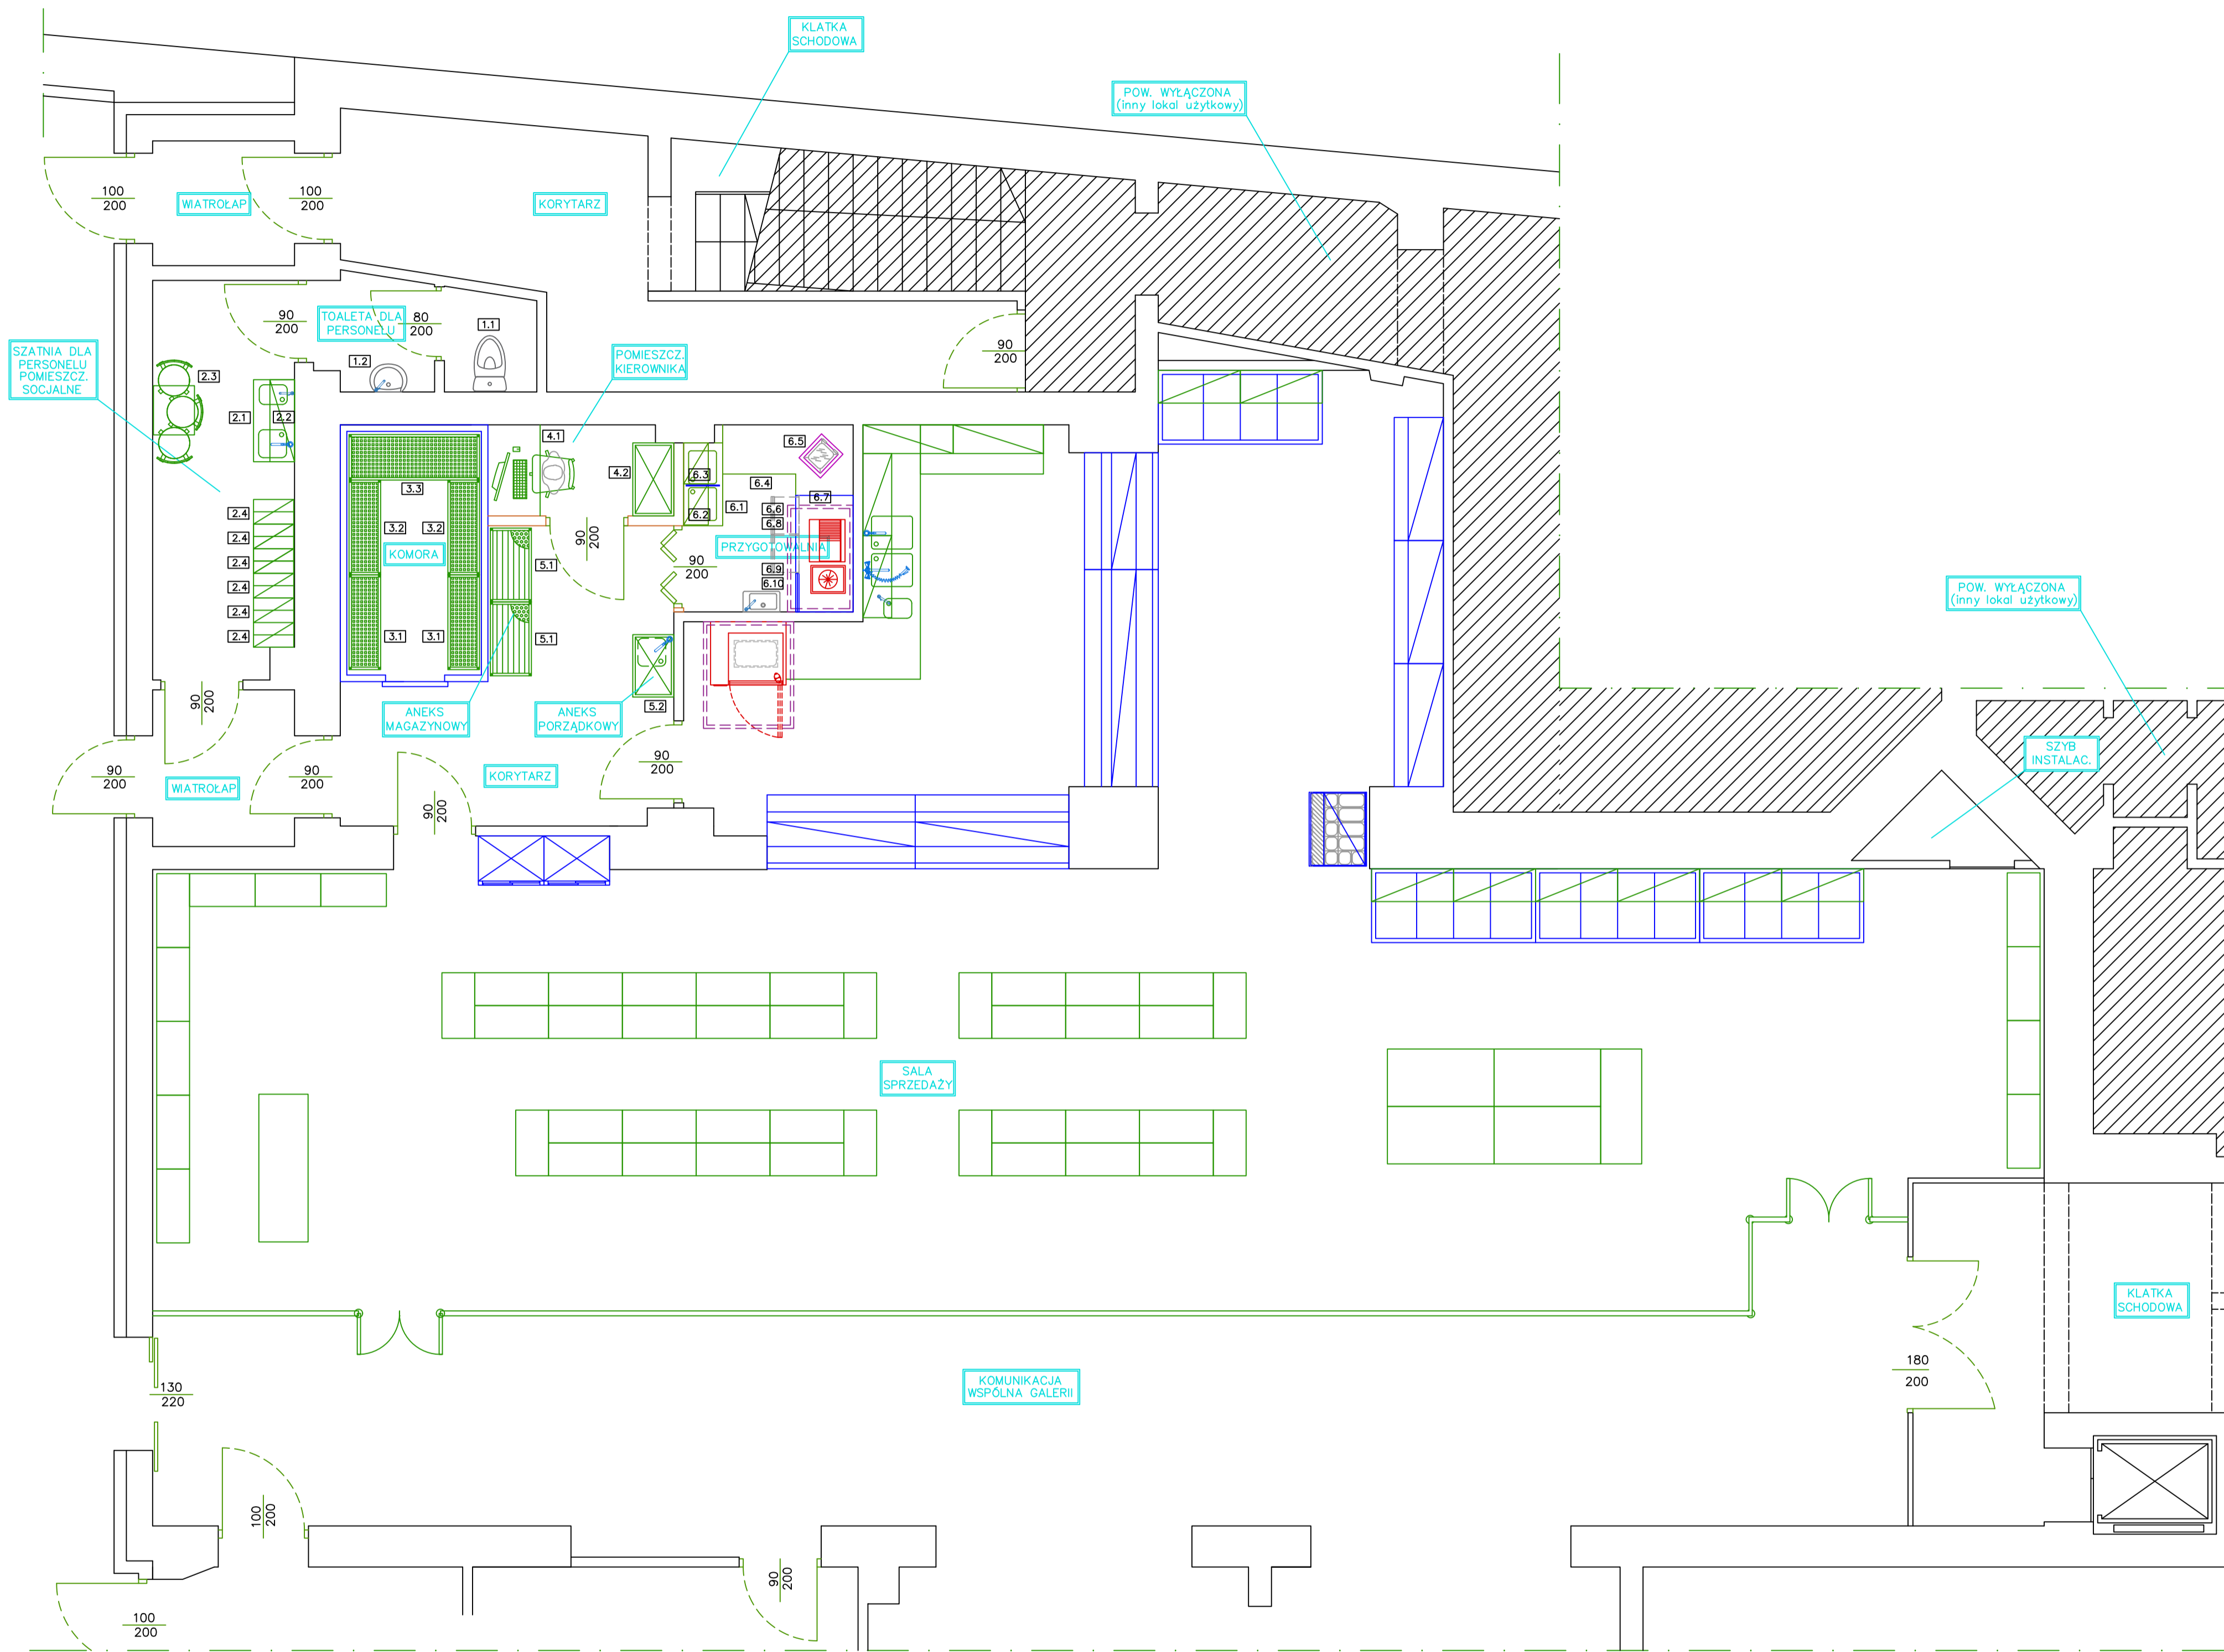

STADIUM
PROJEKT TECHNOLOGICZNY

TRESC RYSUNKU:
PR. TECHNOLOGICZNY - MODERNIZACJA ZAPLECZA O POM. PRZYGOT.

NR RYSUNKU:
01

Niniejszy projekt jest własnością autora i jest prawnie chroniony.
LWANNIANE, KOPIOWANIE, DYSTRYBUCCJA, WYKORZYSTYWANIE BEZ PISEMNEJ ZGODY AUTORA JEST ZABRONIONE.