


- I 1.1 MUSZLA
- I 1.2 UMYWALKA
- I 1.3 PRYSZNIC
- I 1.4 WIESZAK
- H 2.1 SZAFKA UBRANIOWA
- H 2.2 LAWECZKA
- H 2.3 ZLEW AGD
- H 2.4 SZAFKA AGD
- H 2.5 STÓŁ Z KRZESŁAMI
- 3.x REGAŁ
- 4.x REGAŁ
- 5.x REGAŁ
- 6.1 WIESZAK
- 6.2 ZLEWÓ-UMYWALKA
- 6.3 REGAŁ
- 7.x REGAŁ
- 8.1 OBIERACZKA
- 8.2 ZLEW 1-KOM.
- 8.3 PÓLKA
- 8.4 ZLEW 1-KOM.
- 8.5 PÓLKA
- 8.6 CHŁODZIARKA AGD
- 8.7 NAŚWIETLACZ
- 8.8 UMYWALKA
- G 9.1 SZAFKA NA DOKUMENTY
- G 9.2 ZESTAW BIUROWY
- F 10.1 UMYWALKA
- F 10.2 ZLEW 1-KOM.
- F 10.3 SZAFKA ŚCIENNA
- F 10.4 STÓŁ
- F 10.5 MIKSER
- F 10.6 SZATKOWNICA
- F 10.7 ZLEW 2-KOM.
- F 10.8 SZAFKA ROBOCZA
- F 10.9 STÓŁ CHŁODNICZY
- F 10.10 KRAJALNICA
- F 10.11 SZAFKA ROBOCZA
- F 10.12 SZAFKA ROBOCZA
- F 10.13 SZAFKA ŚCIENNA
- F 10.14 UMYWALKA
- F 10.15 SZAFKA ROBOCZA
- F 10.16 SZAFKA ŚCIENNA
- F 10.17 WÓZEK NA POJEMNIKI GN
- F 10.18 OKAP
- F 10.19 PIEC KONW.-PAROWY
- F 10.20 STÓŁ CHŁODNICZY
- F 10.21 KOTLECIARKA
- F 10.22 SZAFKA ŚCIENNA
- F 10.23 ZLEW 2-KOM.
- F 10.24 WILK
- F 10.25 STÓŁ
- F 10.26 KŁOC
- F 10.27 BASEN
- F 10.28 OKAP
- F 10.29 ZMIYWARKA
- F 10.30 REGAŁ
- F 01.31 OKAP
- F 10.32 NADSTAWKA Z MURKIEM INST.
- F 10.33 KOCIÓŁ WAZELNY
- F 10.34 ELEMENT NEUTRALNY
- F 10.35 PATELNICZKA
- F 10.36 KUCHNIA 4-PALNIKOWA
- F 10.37 ELEMENT NEUTRALNY
- F 10.38 TABORET
- C 11.1 BEMAR Z SZAFKA GRZEWCZA
- C 11.2 WÓZEK KELNERSKI

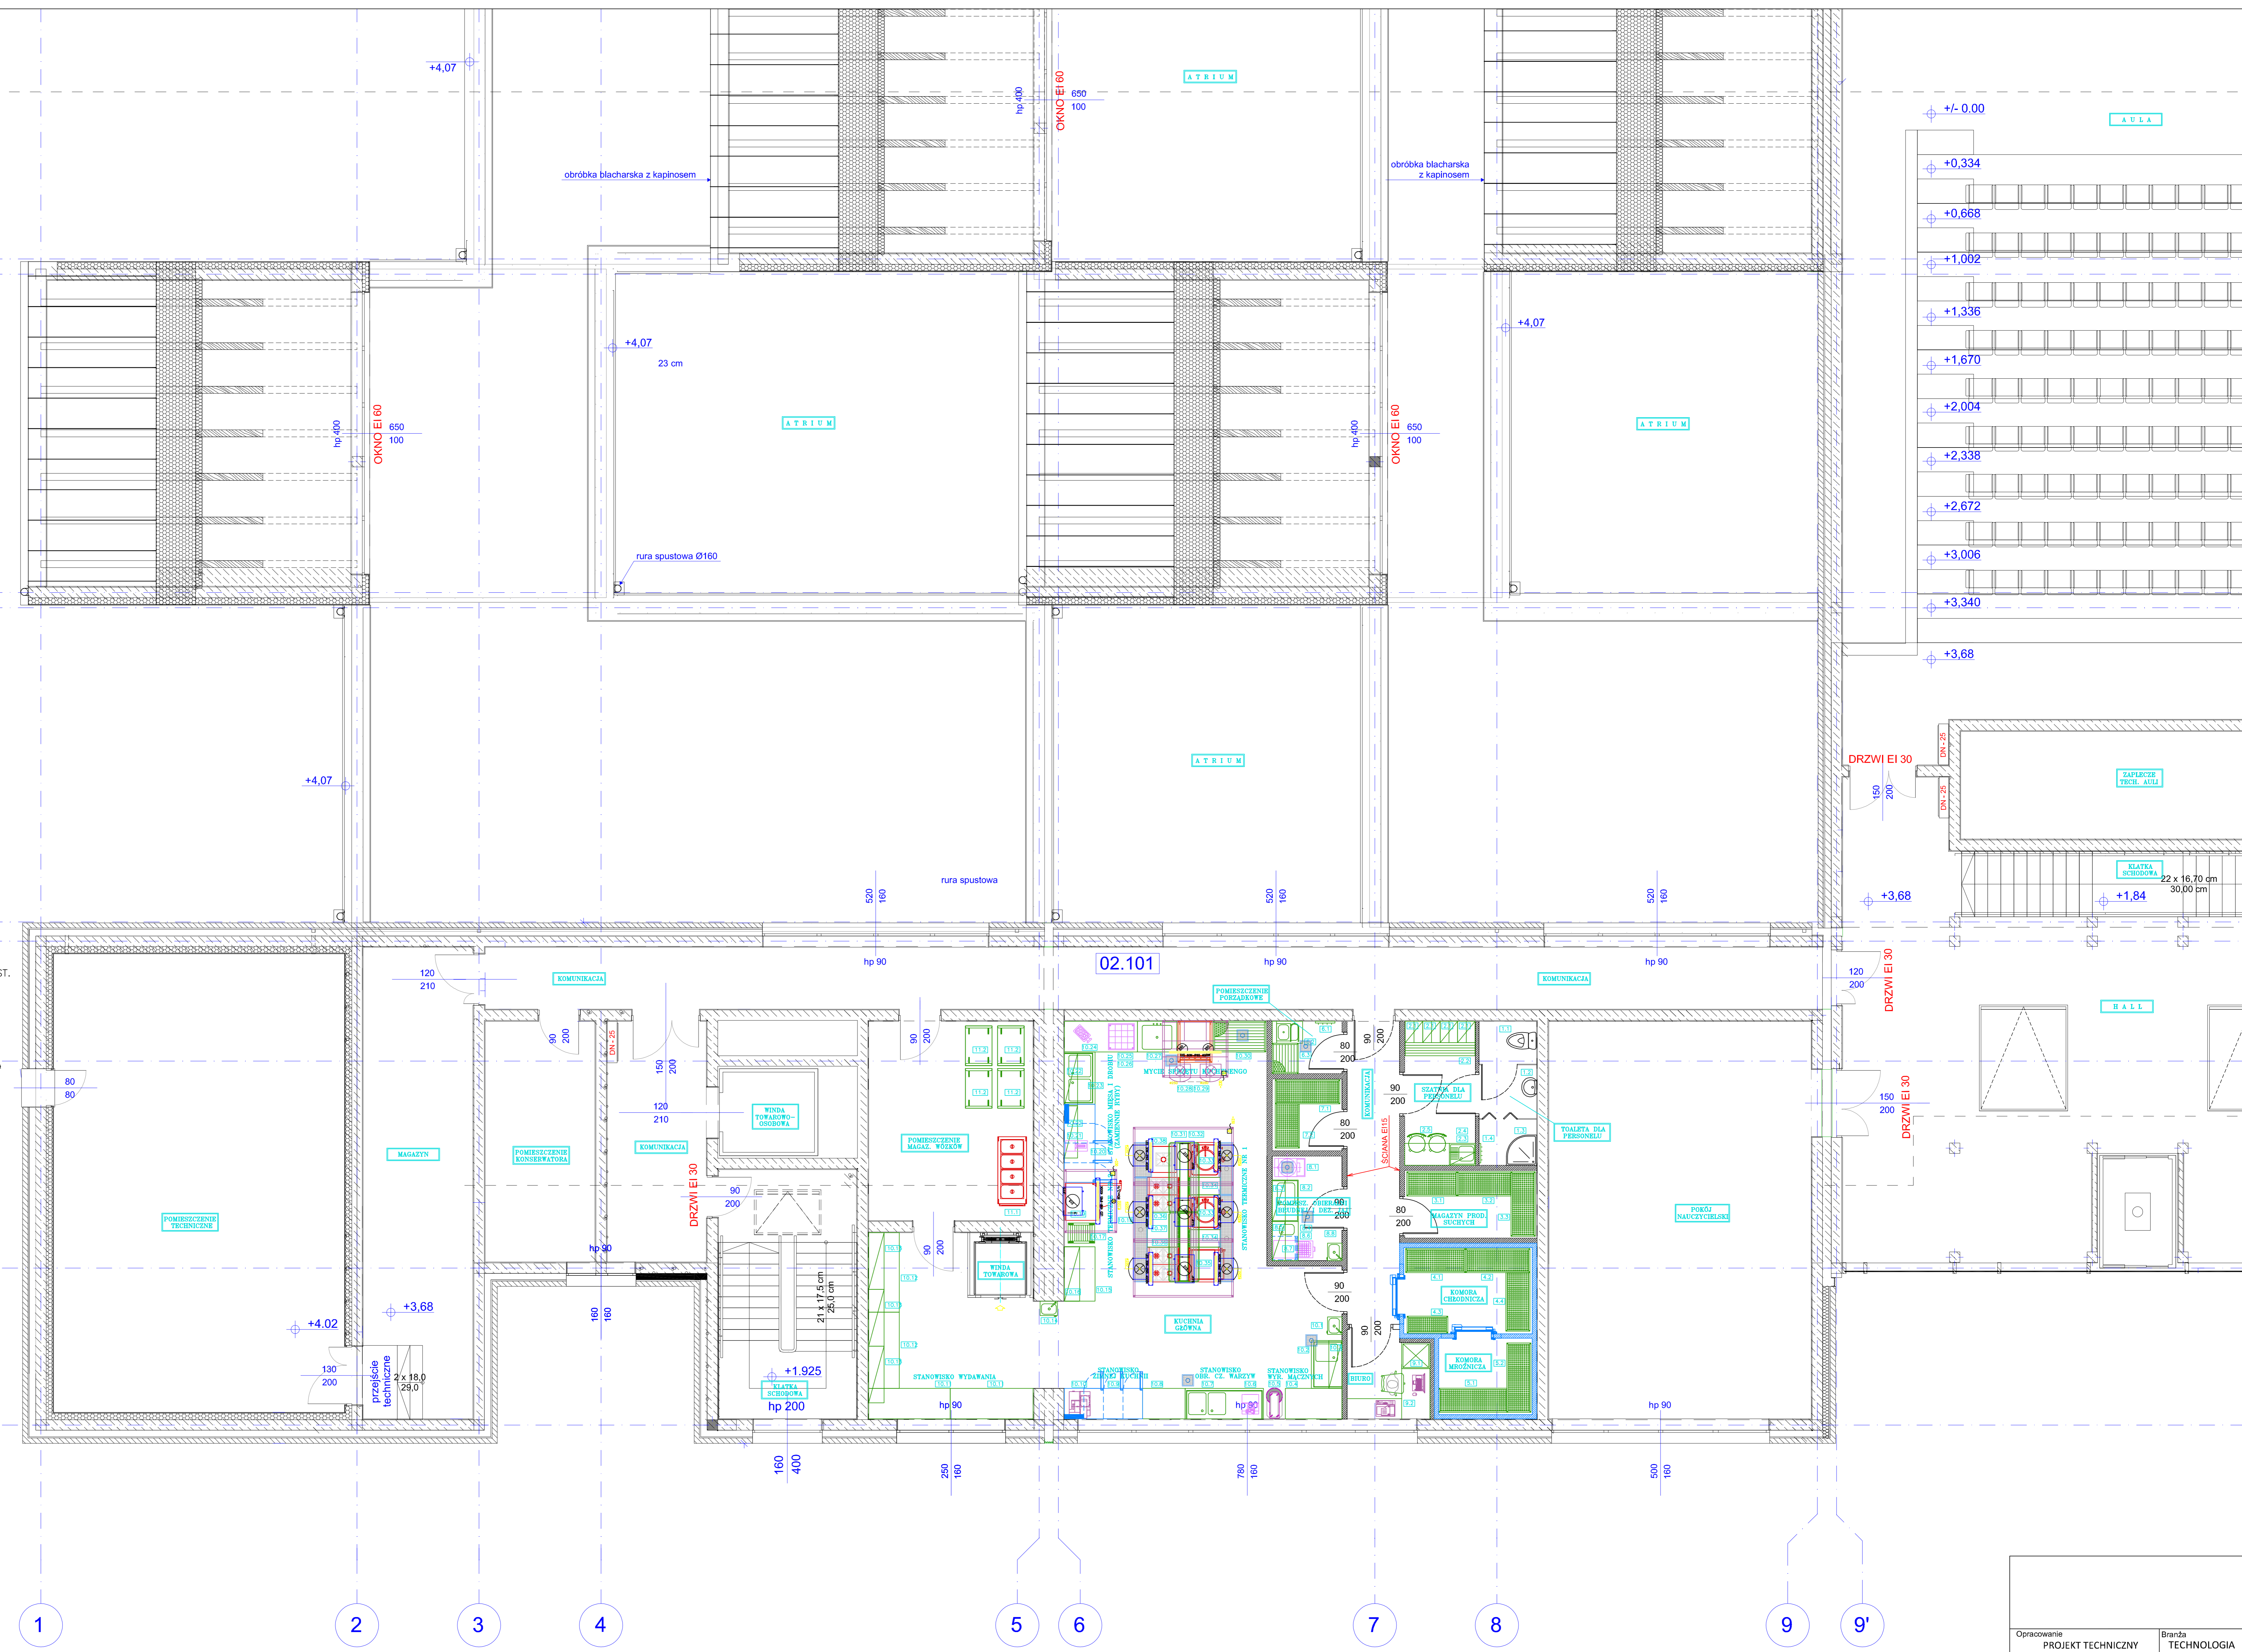

Opracowanie		Branża	
PROJEKT TECHNICZNY		TECHNOLOGIA	
Investor			
Nazwa projektu			
Nazwa rysunku:			
ZAPLECZE KUCHENNE - RZUT KONDYGNACJI *1*			
Nr rys.:	Skala:	Data:	
T1	1:50		
PROJEKTANT:	Nr uprawn.:	Podpis:	
inż. Bartłomiej Kuczkowski	-		